



DIGITALE ATLAS

van de gerangschikte en onbevaarbare waterlopen
en grachten van algemeen belang

Provincie Antwerpen
Departement Leefmilieu - Dienst Integraal Waterbeleid
Koningin Elisabethlei 22
2018 Antwerpen

T 03 240 64 61

diw@provincieantwerpen.be
www.provincieantwerpen.be

'S Hertogendijkse Beek


A.S.03
3928

DWARSPROFIEL 43

OPGEMETEN IN: 2005

KUNSTWERK 150
DWARSPROFIEL 43

Km 1237.28m
Hsch 1/100
Lsch 1/100
Vvlak 0.00 T.A.W.

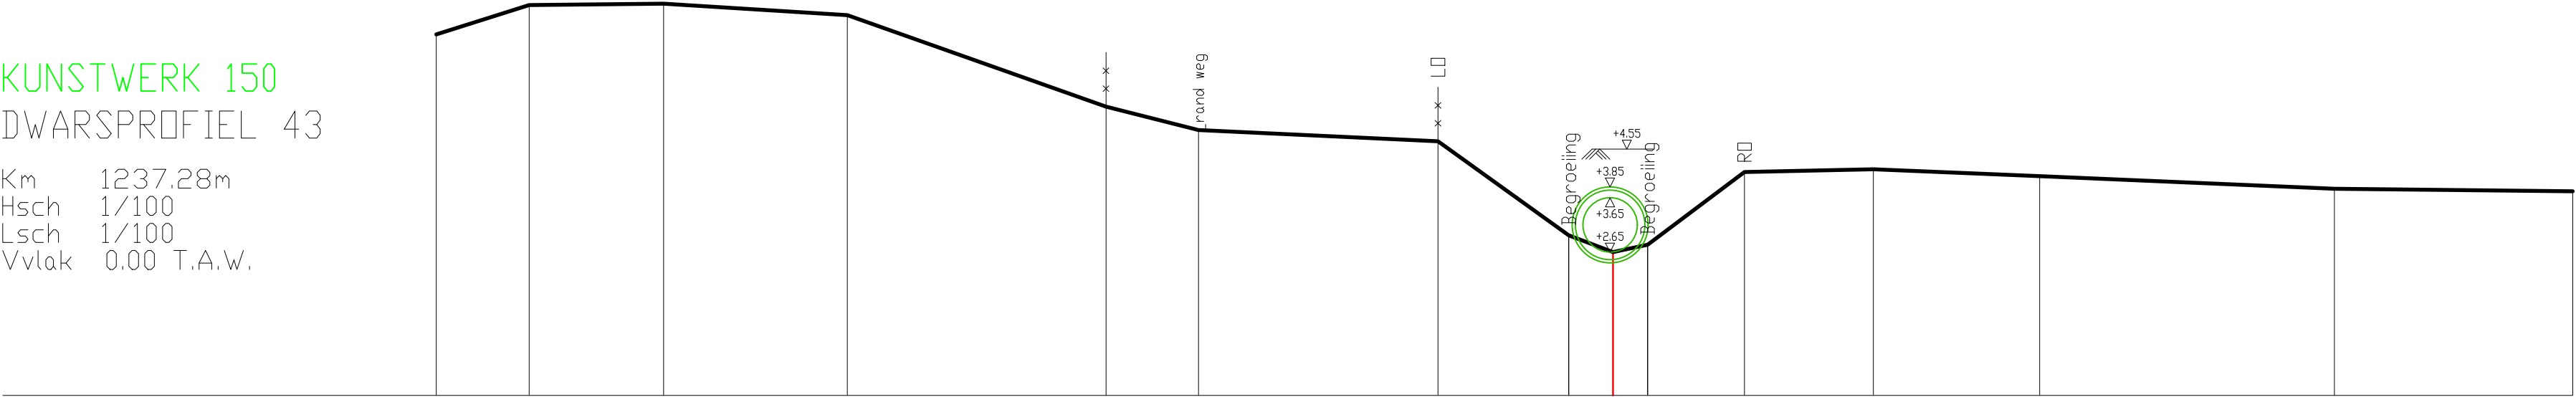

BEST. HOOGTE	6.67	7.20	7.23	7.02	5.33	4.90	4.69	2.96	2.64	2.78	4.12	4.18	4.05	3.82	3.77
KUMULAFSTAND	-21.72	-20.00	-17.52	-14.13	-9.36	-7.65	-3.23	-0.82	0.00	0.64	2.43	4.81	7.87	13.31	17.71
TUSSENAFSTAND	1.71	2.48	3.39	4.77	1.71	4.42	2.41	0.82	0.64	1.79	2.38	3.07	5.44	4.40	