

DIGITALE ATLAS

van de gerangschikte en onbevaarbare waterlopen
en grachten van algemeen belang

Provincie Antwerpen
Departement Leefmilieu - Dienst Integraal Waterbeleid
Koningin Elisabethlei 22
2018 Antwerpen

T 03 240 64 61

diw@provincieantwerpen.be
www.provincieantwerpen.be

'S Hertogendijkse Beek

A.S.03
3928


DWARSPROFIEL 48

OPGEMETEN IN: 2005

KUNSTWERK 170

DWARSPROFIEL 48

Km 1329.50m
Hsch 1/100
Lsch 1/100
Vvlak 0.00 T.A.W.

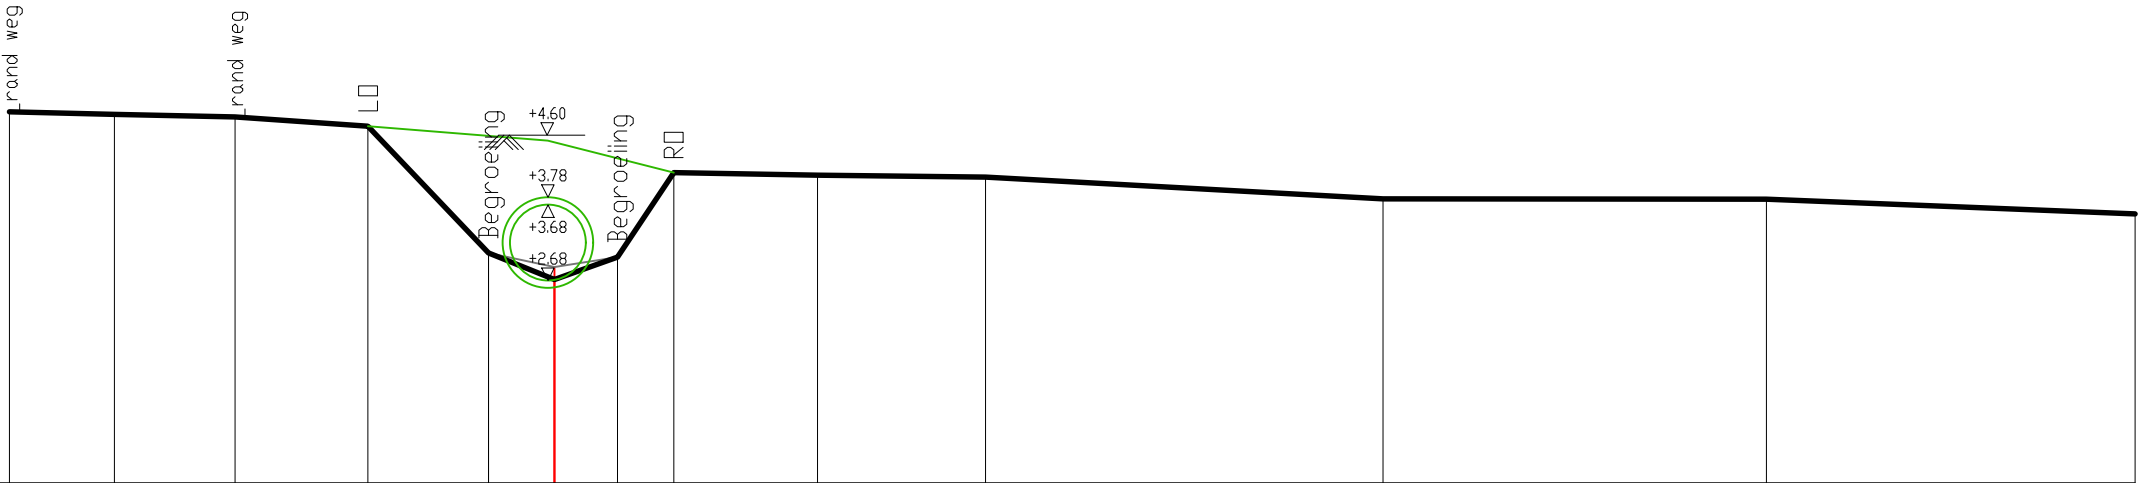

BEST. HOOGTE	4.91	4.87	4.84	4.72	3.04	2.69	2.99	4.10	4.07	4.05	3.76	3.75	3.56
SLIB					3.04	2.85	2.99						
KUMULAFSTAND	-7.21	-5.82	-4.22	-2.47	-0.87	0.00	0.83	1.58	3.48	5.70	10.96	16.03	20.91
TUSSENAFSTAND		1.39	1.59	1.76	1.59	0.87	0.83	0.75	1.90	2.22	5.26	5.07	4.88