



DIGITALE ATLAS

van de gerangschikte en onbevaarbare waterlopen
en grachten van algemeen belang

Provincie Antwerpen
Departement Leefmilieu - Dienst Integraal Waterbeleid
Koningin Elisabethlei 22
2018 Antwerpen

T 03 240 64 61

diw@provincieantwerpen.be
www.provincieantwerpen.be

'S Hertogendijkse Beek

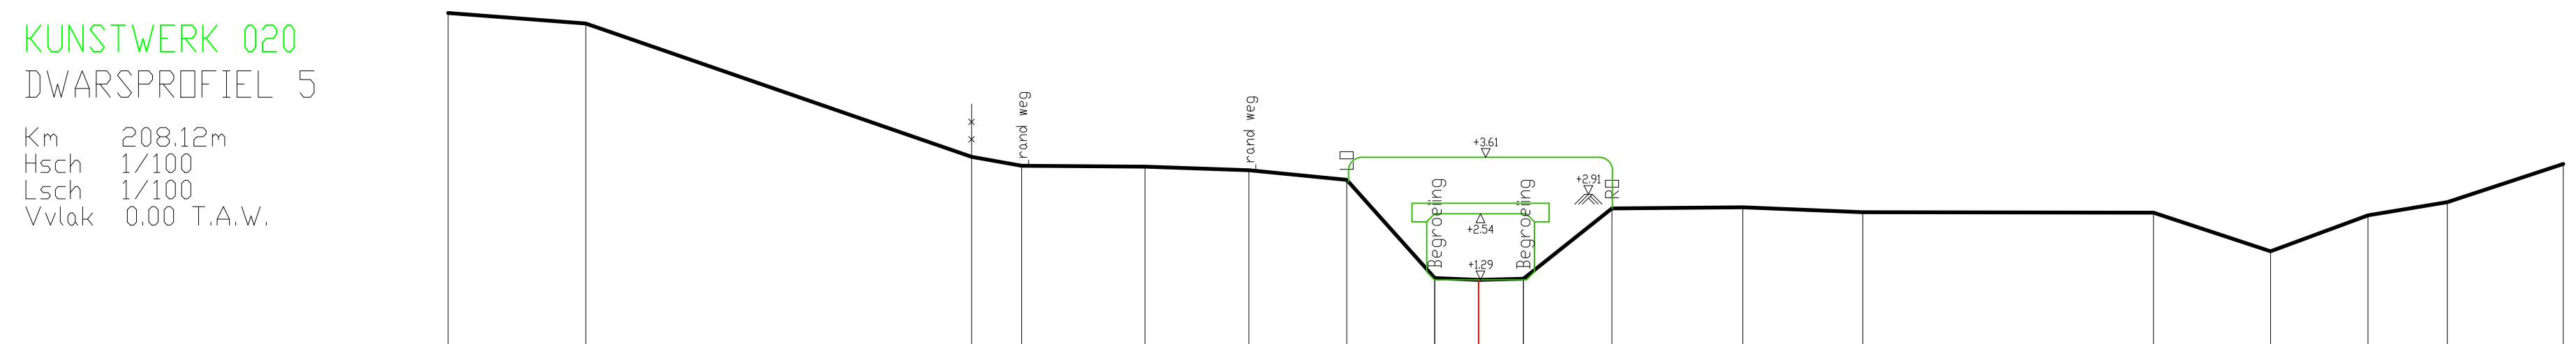
A.S.03
3928

DWARSPROFIEL 5

OPGEMETEN IN: 2005

KUNSTWERK 020
DWARSPROFIEL 5

Km 208.12m
Hsch 1/100
Lsch 1/100
Vvlak 0.00 T.A.W.

[illegible]