

DIGITALE ATLAS

van de gerangschikte en onbevaarbare waterlopen
en grachten van algemeen belang

Provincie Antwerpen
Departement Leefmilieu - Dienst Integraal Waterbeleid
Koningin Elisabethlei 22
2018 Antwerpen

T 03 240 64 61

diw@provincieantwerpen.be
www.provincieantwerpen.be

'S Hertogendijkse Beek


A.S.03
3928

DWARSPROFIEL 50

OPGEMETEN IN: 2005

KUNSTWERK 180 DWARSPROFIEL 50

Km 1387.79m
Hsch 1/100
Lsch 1/100
Vvlak 0.00 T.A.W.

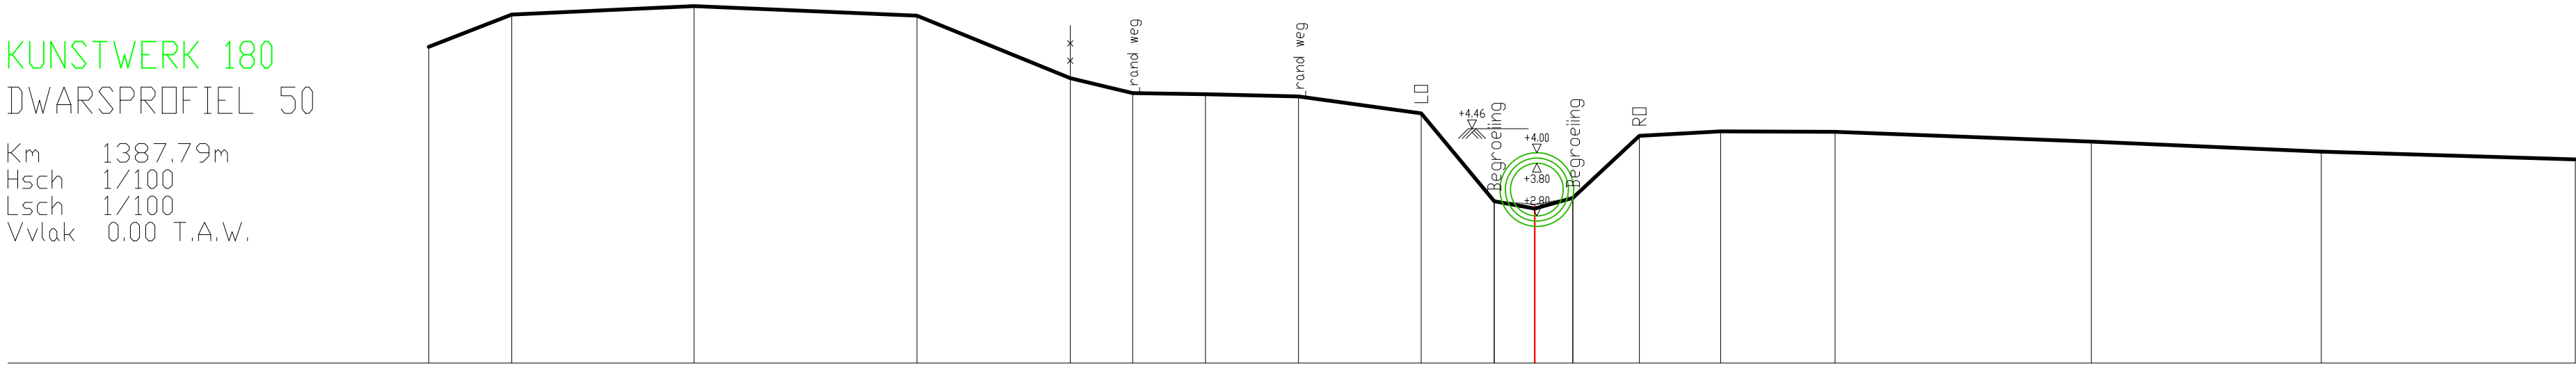

BEST. HOOGTE	6.02	6.63	6.79	6.61	5.42	5.14	5.11	5.07	4.75	3.08	2.94	3.14	4.32	4.41	4.40	4.21	4.02	3.87
SLIB										3.08	3.02	3.14						
KUMULAFSTAND	-21.03	-19.45	-15.98	-11.75	-8.83	-7.65	-6.26	-4.49	-2.16	-0.77	0.00	0.73	1.99	3.54	5.71	10.58	14.96	19.79
TUSSENAFSTAND		1.58	3.47	4.24	2.91	1.19	1.39	1.77	2.33	1.39	0.77	0.73	1.26	1.55	2.17	4.87	4.37	4.83