



DIGITALE ATLAS

van de gerangschikte en onbevaarbare waterlopen
en grachten van algemeen belang

Provincie Antwerpen
Departement Leefmilieu - Dienst Integraal Waterbeleid
Koningin Elisabethlei 22
2018 Antwerpen

T 03 240 64 61

diw@provincieantwerpen.be
www.provincieantwerpen.be

'S Hertogendijkse Beek


A.S.03
3928

DWARSPROFIEL 56

OPGEMETEN IN: 2005

KUNSTWERK 200
DWARSPROFIEL 56

Km	1523.42m
Hsch	1/100
Lsch	1/100
Vvlak	0.00 T.A.W.

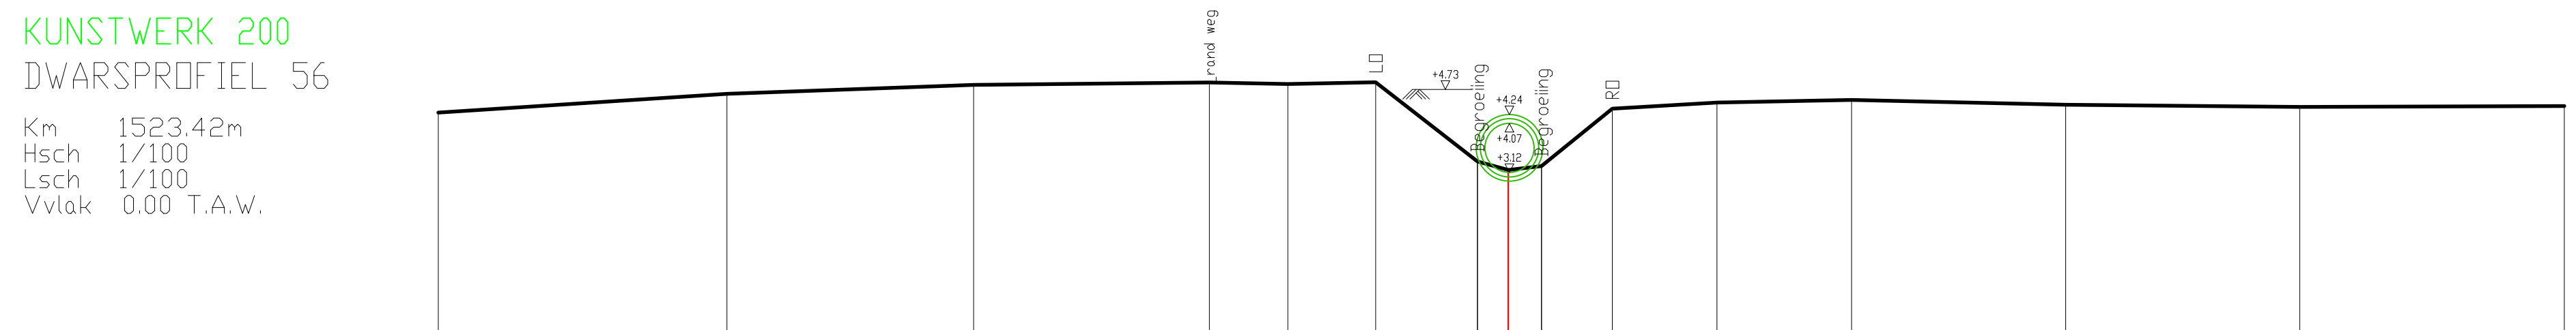

BEST. HOOGTE	428	465	482	487	483	487	334	317	324	436	448	453	444	439	441
KUMULAFSTAND	-2073	-1514	-1036	-579	-427	-257	-60	000	064	201	404	665	1080	1533	2046
TUSSENAFSTAND		5.59	4.78	4.57	1.52	1.70	1.97	0.60	0.64	1.37	2.03	2.61	4.15	4.53	5.13