



DIGITALE ATLAS

van de gerangschikte en onbevaarbare waterlopen
en grachten van algemeen belang

Provincie Antwerpen
Departement Leefmilieu - Dienst Integraal Waterbeleid
Koningin Elisabethlei 22
2018 Antwerpen

T 03 240 64 61

diw@provincieantwerpen.be
www.provincieantwerpen.be

'S Hertogendijkse Beek


A.S.03
3928

DWARSPROFIEL 60

OPGEMETEN IN: 2005

KUNSTWERK 220 DWARSPROFIEL 60

Km 1649.85m
Hsch 1/100
Lsch 1/100
Vvlak 0.00 T.A.W.

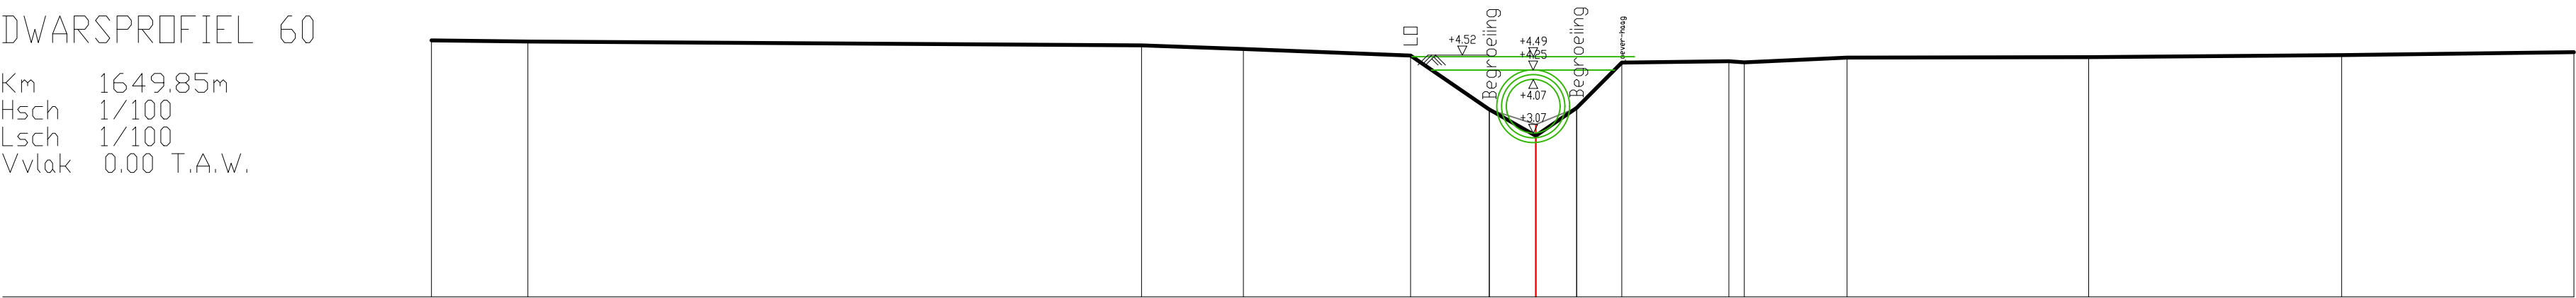

BEST. HOOGTE	4.79	4.77	4.70	4.63	4.51	3.50	3.01	3.53	4.38	4.40	4.38	4.47	4.48	4.52	4.57
SLIB						3.50	3.22	3.53							
KUMULAFSTAND	-20.61	-18.81	-7.36	-5.45	-2.34	-0.87	0.00	0.76	1.61	3.60	3.89	5.81	10.32	15.04	19.37
TUSSENAFSTAND	1.80	11.45	1.90	3.12	1.47	0.87	0.76	0.84	2.00	0.29	1.92	4.51	4.72	4.34	