

DIGITALE ATLAS

van de gerangschikte en onbevaarbare waterlopen
en grachten van algemeen belang

Provincie Antwerpen
Departement Leefmilieu - Dienst Integraal Waterbeleid
Koningin Elisabethlei 22
2018 Antwerpen

T 03 240 64 61

diw@provincieantwerpen.be
www.provincieantwerpen.be

'S Hertogendijkse Beek


A.S.03
3928

DWARSPROFIEL 7

OPGEMETEN IN: 2005

DWARSPROFIEL 7

Km 249.96m
Hsch 1/100
Lsch 1/100
Vvlak 0.00 T.A.W.

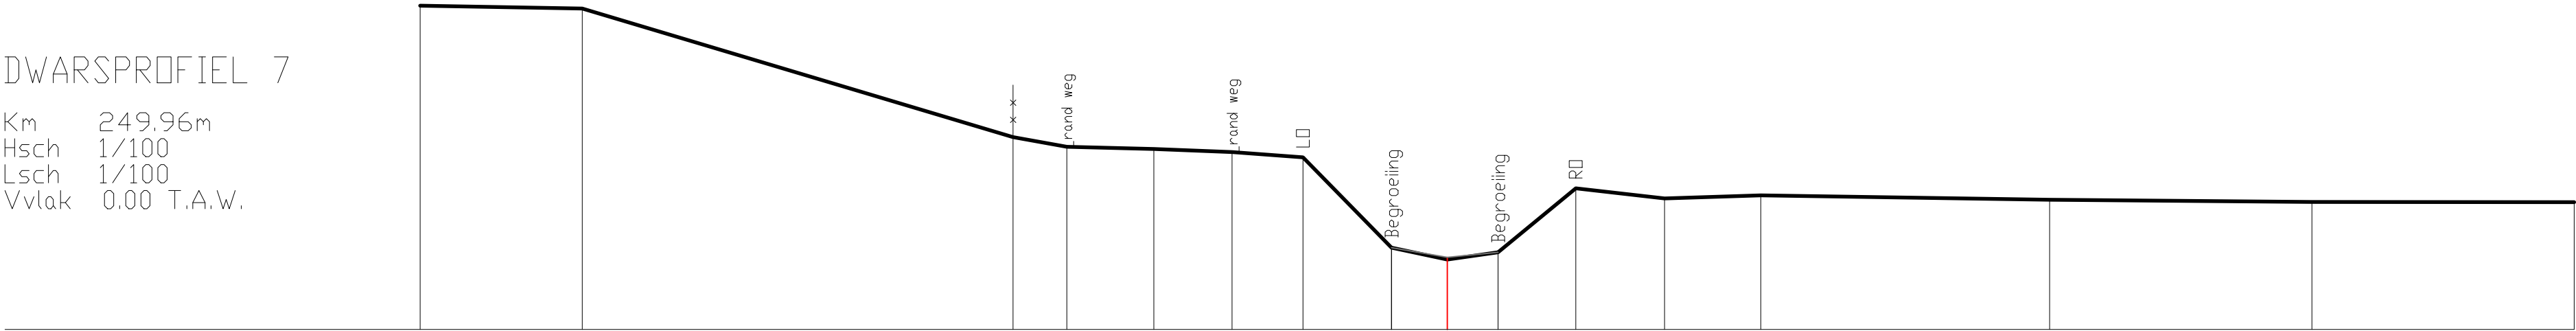

BEST. HOOGTE	6.23	6.18	3.71	3.52	3.48	3.42	3.31	1.58	1.35	1.49	2.72	2.52	2.58	2.50	2.45	2.45
SLIB								1.58	1.39	1.49						
KUMULAFSTAND	-19.80	-16.67	-8.37	-7.34	-5.66	-4.15	-2.78	-1.08	0.00	0.98	2.47	4.19	6.04	11.61	16.66	21.71
TUSSENAFSTAND		3.13	8.30	1.03	1.68	1.51	1.37	1.71	1.08	0.98	1.50	1.71	1.85	5.57	5.05	5.05