

DIGITALE ATLAS

van de gerangschikte en onbevaarbare waterlopen
en grachten van algemeen belang

Provincie Antwerpen
Departement Leefmilieu - Dienst Integraal Waterbeleid
Koningin Elisabethlei 22
2018 Antwerpen

T 03 240 64 61

diw@provincieantwerpen.be
www.provincieantwerpen.be

'S Hertogendijkse Beek


A.S.03
3928

DWARSPROFIEL 70

OPGEMETEN IN: 2005

DWARSPROFIEL 70

Km 2069.07m
Hsch 1/100
Lsch 1/100
Vvlak 0.00 T.A.W.

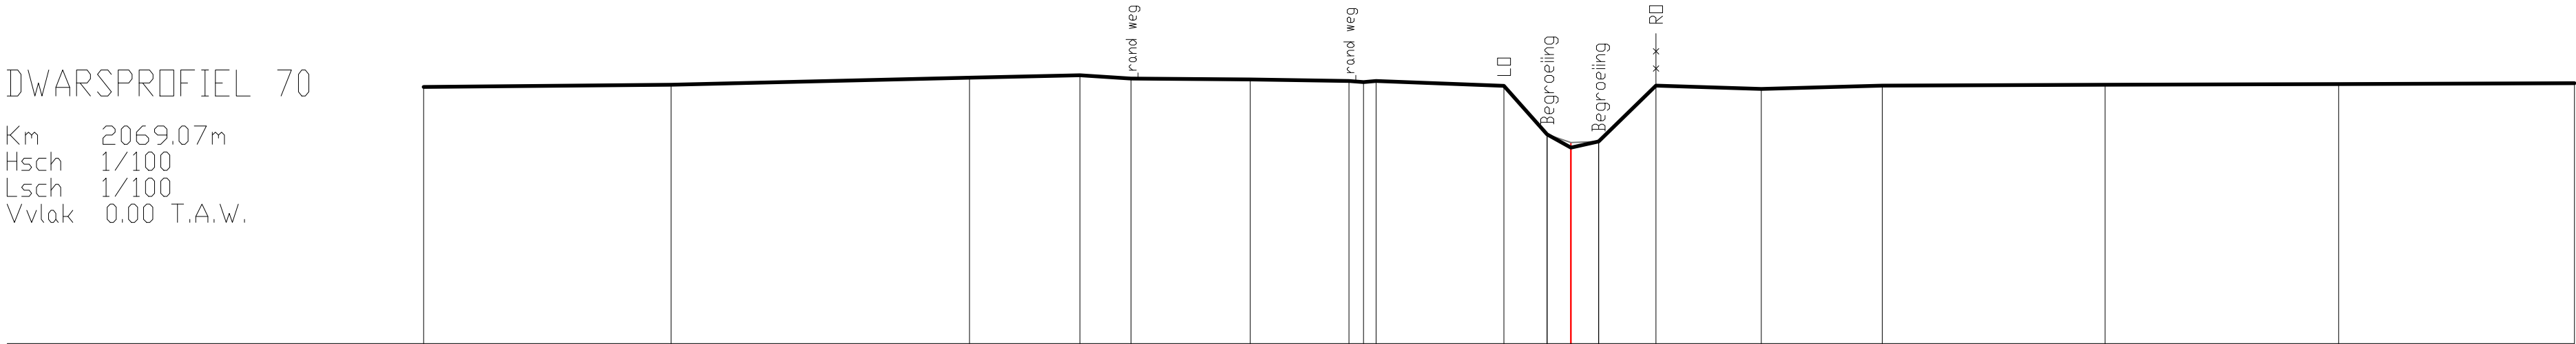

BEST. HOOGTE	4.92	4.97	5.10	5.15	5.09	5.07	5.04	5.02	5.04	4.94	4.01	3.76	3.88	4.95	4.89	4.95	4.97	4.98	5.00
SLIB											4.01	3.86	3.88						
KUMULAFSTAND	-22.04	-17.28	-11.55	-9.43	-8.45	-6.16	-4.27	-3.99	-3.74	-1.29	-0.46	0.00	0.53	1.63	3.66	5.98	10.26	14.75	19.28
TUSSENAFSTAND		4.75	5.73	2.12	0.98	2.29	1.89	0.28	0.24	2.46	0.83	0.46	0.53	1.10	2.02	2.32	4.28	4.49	4.53