



DIGITALE ATLAS

van de gerangschikte en onbevaarbare waterlopen
en grachten van algemeen belang

Provincie Antwerpen
Departement Leefmilieu - Dienst Integraal Waterbeleid
Koningin Elisabethlei 22
2018 Antwerpen

T 03 240 64 61

diw@provincieantwerpen.be
www.provincieantwerpen.be

'S Hertogendijkse Beek


A.S.03
3928

DWARSPROFIEL 78

OPGEMETEN IN: 2005

DWARSPROFIEL 78

Km 2313.75m
Hsch 1/100
Lsch 1/100
Vvlak 0.00 T.A.W.

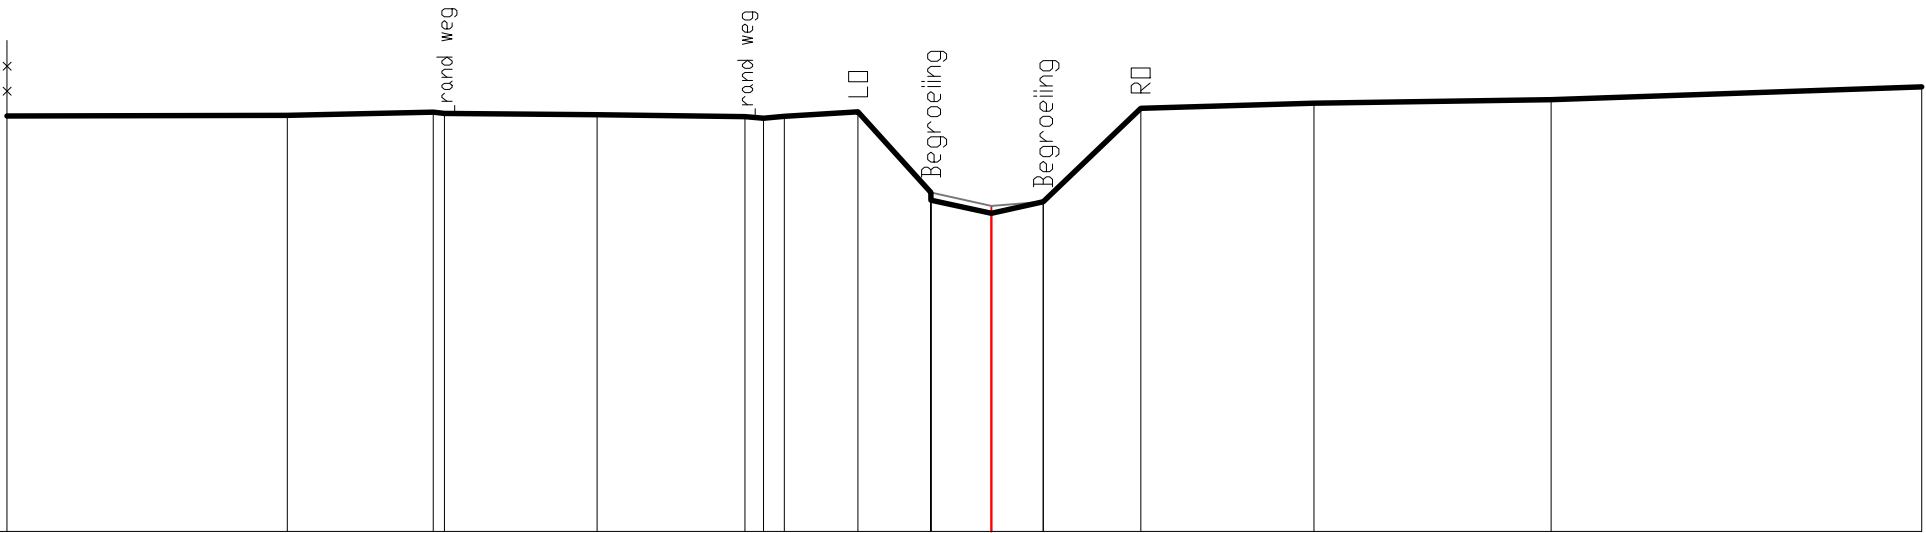

BEST. HOOGTE	5.50	5.50	5.55	5.53	5.51	5.49	5.47	5.49	5.55	4.49	4.38	4.21	4.36	5.60	5.66	5.71	5.88
SLIB										4.49	4.30	4.36					
KUMULAFSTAND	-13.02	-9.31	-7.38	-7.23	-5.21	-3.26	-3.01	-2.74	-1.76	-0.80	0.00	0.69	1.98	4.27		7.41	12.31
TUSSENAFSTAND		3.71	1.93	0.15	2.02	1.95	0.25	0.28	0.97	0.97	0.80	0.69	1.29	2.29	3.14		4.90