



DIGITALE ATLAS

van de gerangschikte en onbevaarbare waterlopen
en grachten van algemeen belang

Provincie Antwerpen
Departement Leefmilieu - Dienst Integraal Waterbeleid
Koningin Elisabethlei 22
2018 Antwerpen

T 03 240 64 61

diw@provincieantwerpen.be
www.provincieantwerpen.be

'S Hertogendijkse Beek


A.S.03
3928

DWARSPROFIEL 89

OPGEMETEN IN: 2005

DWARSPROFIEL 89

Km 2811.38m
Hsch 1/100
Lsch 1/100
Vvlak 2.00 T.A.W.

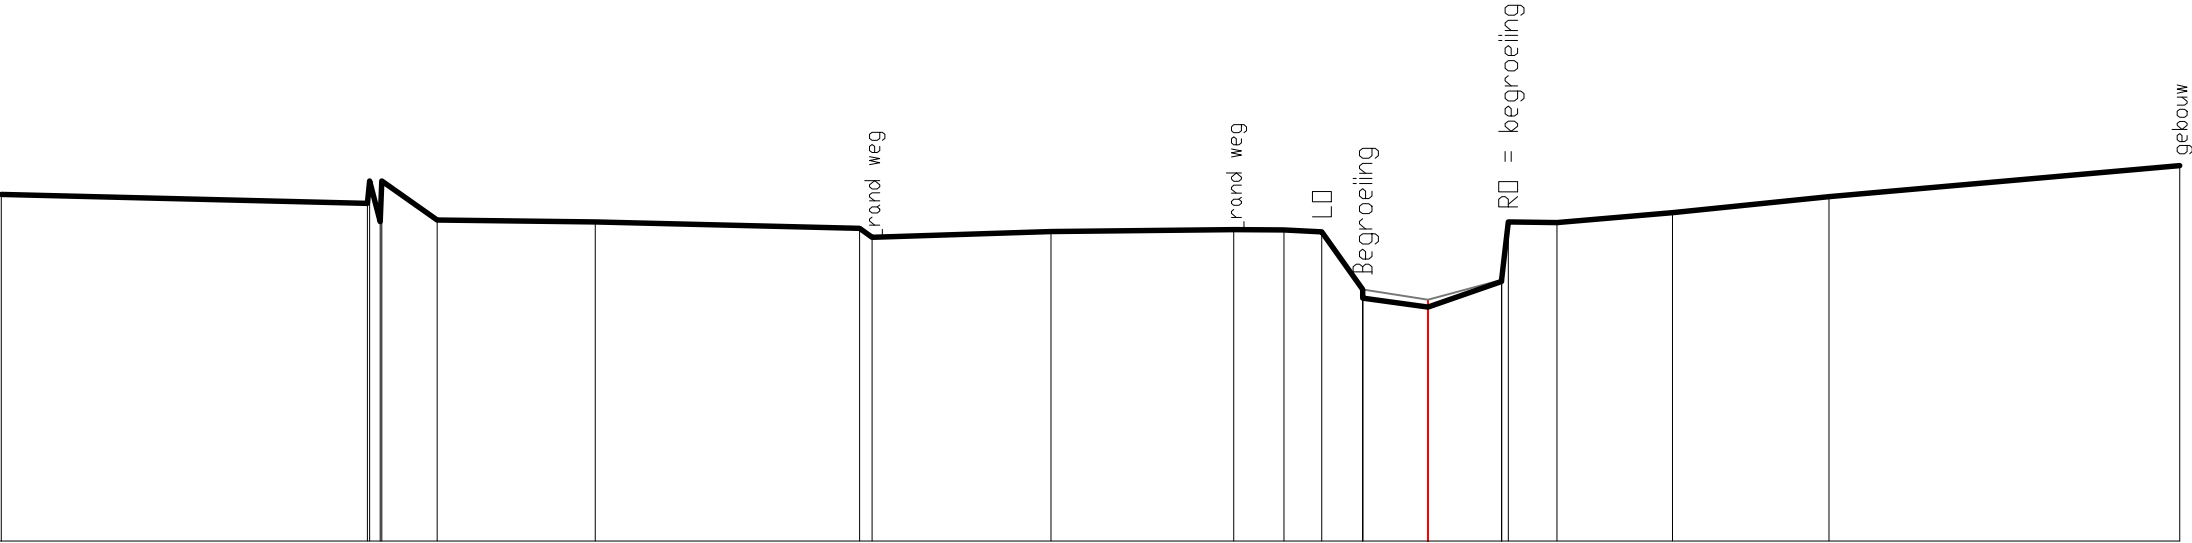

BEST. HOOGTE	6.59	6.47	6.47	6.22	6.14	6.02	6.09	6.12	6.12	6.09	5.33	5.22	5.09	5.43	6.21	6.34	6.56	6.96
SLIB											5.33	5.19	5.45					
KUMULAFSTAND	-18.87	-14.03	-13.84	-11.01	-7.52	-7.35	-4.98	-2.57	-1.91	-1.40	-0.86	0.00	0.98	1.06	1.71	3.23	5.31	9.94
TUSSENAFSTAND		4.84	0.14	2.09	3.49	0.17	2.37	2.42	0.66	0.50	0.54	0.86	0.98	0.09	0.65	1.53	2.07	4.64