



DIGITALE ATLAS

van de gerangschikte en onbevaarbare waterlopen
en grachten van algemeen belang

Provincie Antwerpen
Departement Leefmilieu - Dienst Integraal Waterbeleid
Koningin Elisabethlei 22
2018 Antwerpen

T 03 240 64 61

diw@provincieantwerpen.be
www.provincieantwerpen.be

'S Hertogendijkse Beek


A.S.03
3928

DWARSPROFIEL 9

OPGEMETEN IN: 2005

KUNSTWERK 030 DWARSPROFIEL 9

Km 314.65m
Hsch 1/100
Lsch 1/100
Vvlak 0.00 T.A.W.

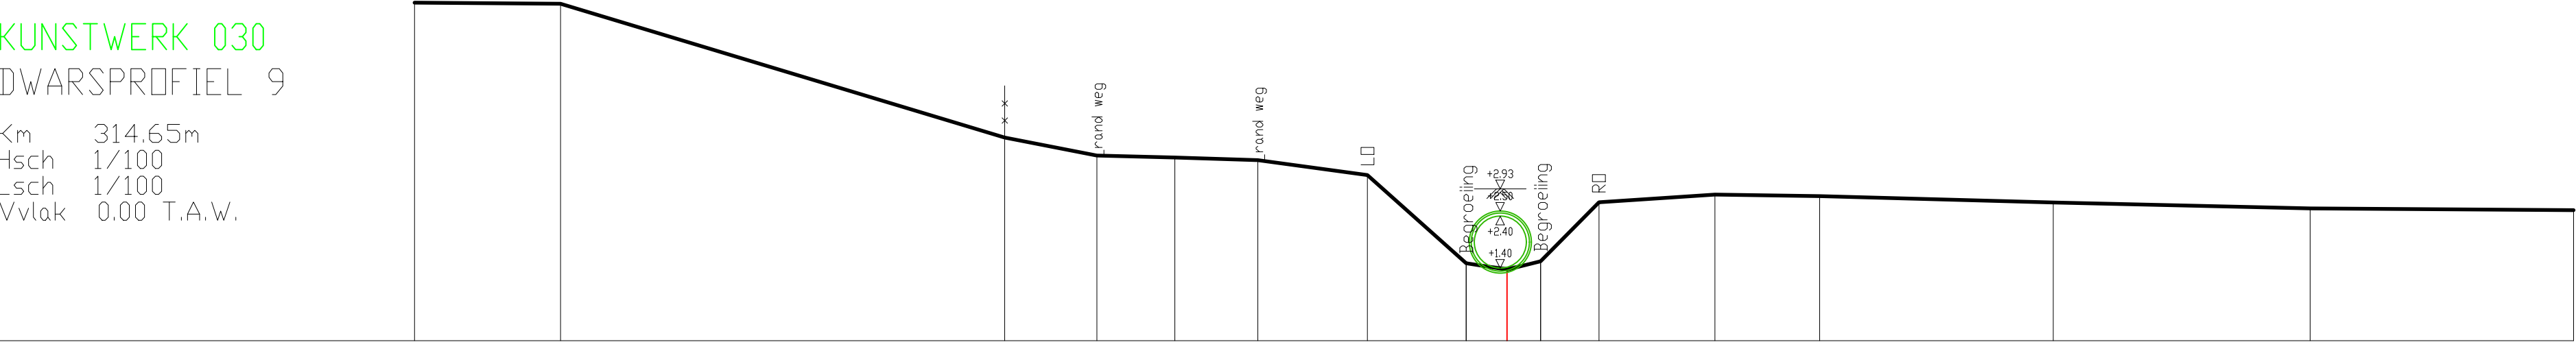

BEST. HOOGTE	6.52	6.50	3.92	3.57	3.54	3.49	3.20	1.50	1.37	1.53	2.67	2.82	2.79	2.67	2.55	2.52
SLIB								1.50	1.41	1.53						
KUMULAFSTAND	-21.07	-18.25	-9.69	-7.91	-6.41	-4.81	-2.69	-0.79	0.00	0.65	1.77	4.01	6.03	10.53	15.48	20.56
TUSSENAFSTAND		2.82	8.57	1.78	1.50	1.60	2.11	1.91	0.79	0.65	1.12	2.24	2.02	4.51	4.95	5.08