

## DIGITALE ATLAS

van de gerangschikte en onbevaarbare waterlopen  
en grachten van algemeen belang

Provincie Antwerpen  
Departement Leefmilieu - Dienst Integraal Waterbeleid  
Koningin Elisabethlei 22  
2018 Antwerpen

T 03 240 64 61

[diw@provincieantwerpen.be](mailto:diw@provincieantwerpen.be)  
[www.provincieantwerpen.be](http://www.provincieantwerpen.be)

'S Hertogendijkse Beek


A.S.03  
3928

DWARSPROFIEL 90

OPGEMETEN IN: 2005

### DWARSPROFIEL 90

Km 2854,67m  
Hsch 1/100  
Lsch 1/100  
Vvlak 2,00 T.A.W.

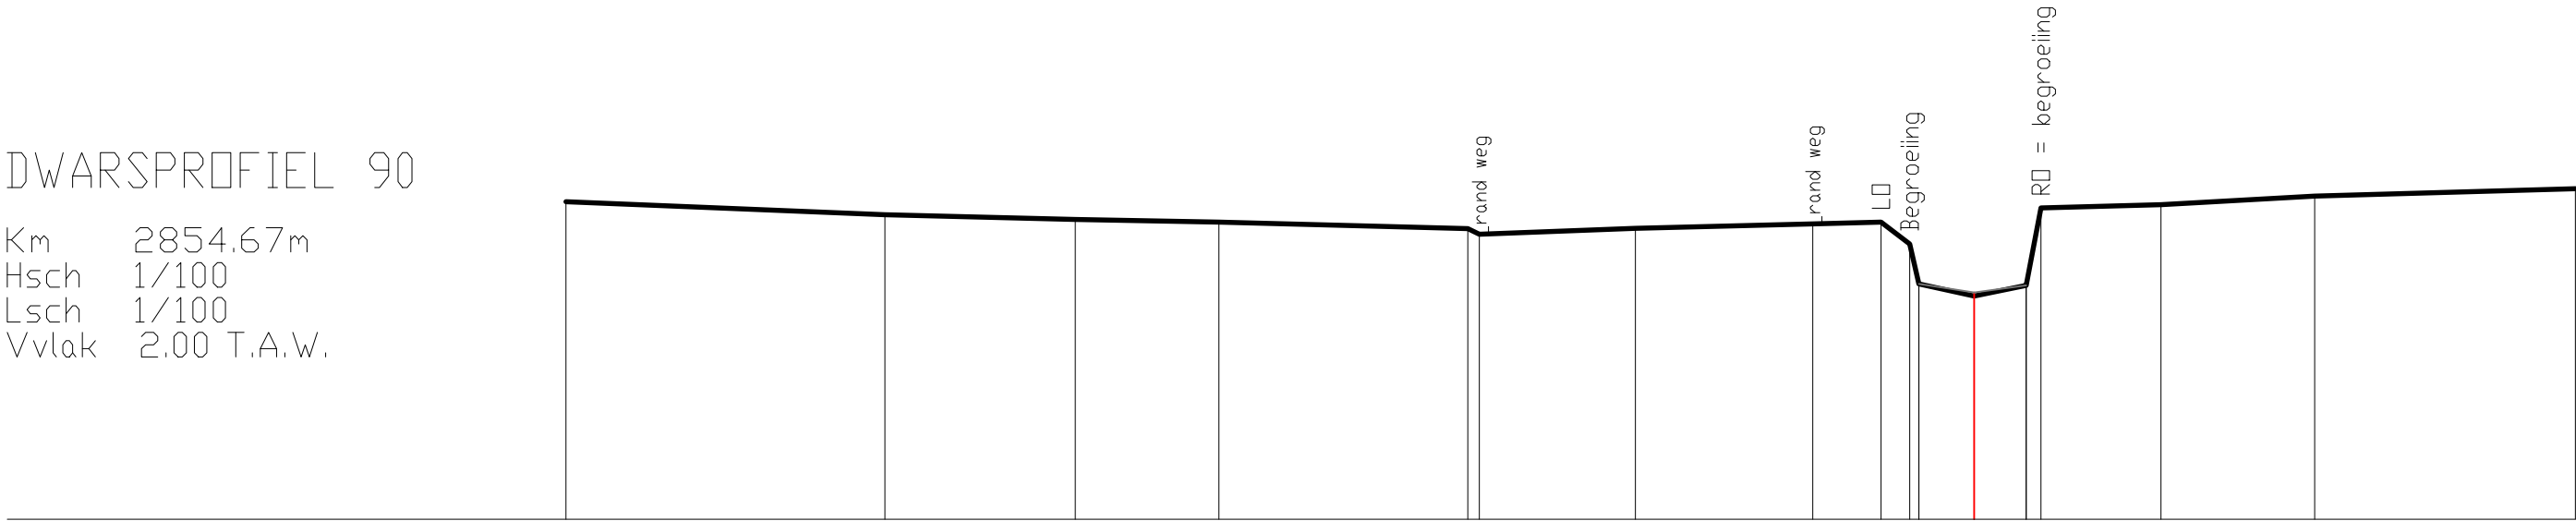

|               |        |        |        |        |       |       |       |       |       |       |       |      |      |      |      |      |      |
|---------------|--------|--------|--------|--------|-------|-------|-------|-------|-------|-------|-------|------|------|------|------|------|------|
| BEST. HOOGTE  | 6.55   | 6.36   | 6.29   | 6.26   | 6.16  | 6.08  | 6.17  | 6.23  | 6.25  | 5.94  | 5.37  | 5.20 | 5.35 | 6.46 | 6.50 | 6.63 | 6.73 |
| SLIB          |        |        |        |        |       |       |       |       |       | 5.37  | 5.25  | 5.35 |      |      |      |      |      |
| KUMULAFSTAND  | -20.17 | -15.60 | -12.87 | -10.81 | -7.25 | -7.09 | -4.85 | -2.31 | -1.33 | -0.93 | -0.79 | 0.00 | 0.75 | 0.96 | 2.67 | 4.88 | 8.61 |
| TUSSENAFSTAND |        | 4.57   | 2.73   | 2.06   | 3.56  | 0.16  | 2.24  | 2.54  | 0.98  | 0.41  | 0.14  | 0.79 | 0.75 | 1.72 | 2.20 | 3.73 |      |