

DIGITALE ATLAS

van de gerangschikte en onbevaarbare waterlopen
en grachten van algemeen belang

Provincie Antwerpen
Departement Leefmilieu - Dienst Integraal Waterbeleid
Koningin Elisabethlei 22
2018 Antwerpen

T 03 240 64 61

diw@provincieantwerpen.be
www.provincieantwerpen.be

'S Hertogendijkse Beek

A.S.03
3928


DWARSPROFIEL 96

OPGEMETEN IN: 2005

KUNSTWERK 840

DWARSPROFIEL 96

Km 3103,70m
Hsch 1/100
Lsch 1/100
Vvlak 2.00 T.A.W.

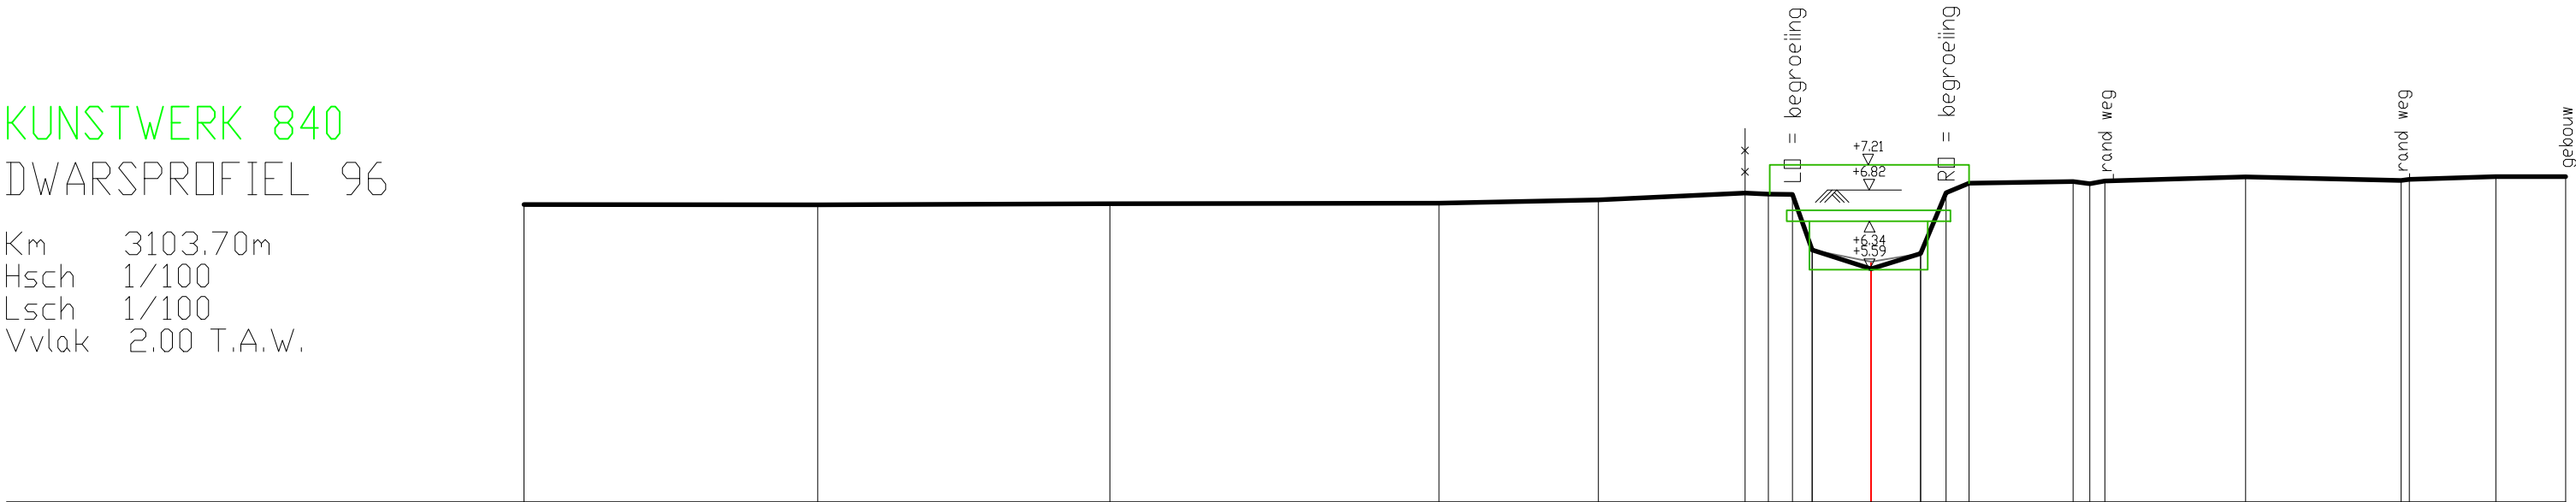

BEST. HOOGTE	6.60	6.59	6.61	6.62	6.67	6.78	6.76	6.76	5.90	5.60	5.84	6.78	6.93	6.95	6.92	6.96	7.03	6.97	6.99	7.03	7.03
SLIB																					
KUMULAFSTAND	-20.83	-16.29	-11.77	-6.68	-4.22	-1.95	-1.59	-1.22	-0.91	0.00	0.77	1.16	1.51	2.12	3.18	3.61	5.79	8.19	8.32	9.66	10.74
TUSSENAFSTAND		4.54	4.52	5.09	2.46	2.27	0.36	0.37	0.31	0.91	0.77	0.39	0.35	1.61	0.25	0.23	2.18	2.40	0.13	1.34	1.08