

DIGITALE ATLAS

van de gerangschikte en onbevaarbare waterlopen
en grachten van algemeen belang

Provincie Antwerpen
Departement Leefmilieu - Dienst Integraal Waterbeleid
Koningin Elisabethlei 22
2018 Antwerpen

T 03 240 64 61

diw@provincieantwerpen.be
www.provincieantwerpen.be

'S Hertogendijkse Beek


A.S.03
3928

DWARSPROFIEL 99

OPGEMETEN IN: 2005

DWARSPROFIEL 99

Km 3237.58m
Hsch 1/100
Lsch 1/100
Vvlak 2.00 T.A.W.

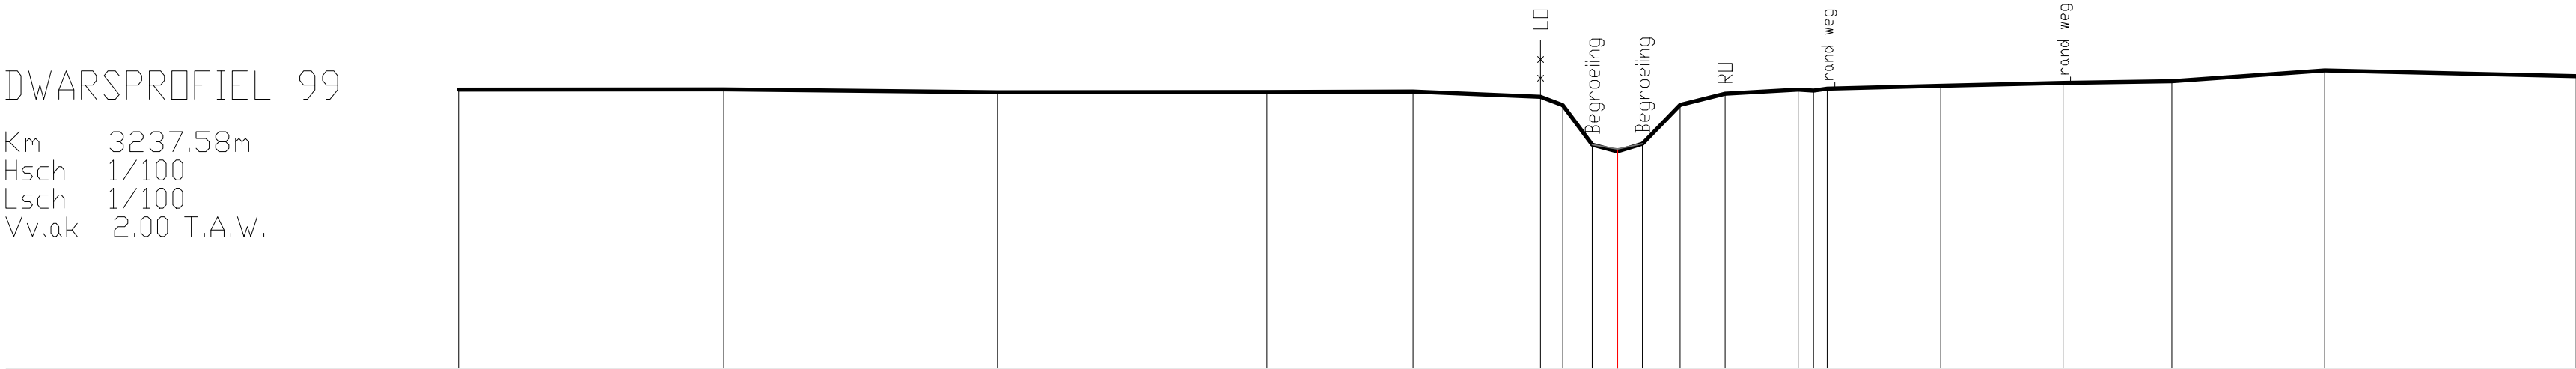

BEST. HOOGTE	6.92	6.92	6.88	6.88	6.89	6.79	6.64	5.95	5.83	5.96	6.65	6.85	6.92	6.94	6.99	7.04	7.07	7.26	7.16
SLIB																			
KUMULAFSTAND	-20.48	-15.79	-10.96	-6.19	-3.61	-1.36	-0.96	-0.44	0.00	0.44	1.11	1.90	3.20	3.77	5.71	7.88	9.80	12.50	16.94
TUSSENAFSTAND		4.68	4.84	4.76	2.58	2.25	0.39	0.58	0.44	0.66	0.79	1.29	0.27	0.24	2.01	2.16	1.92	2.70	4.44