



Provincie
Antwerpen

DIGITALE ATLAS

van de gerangschikte en onbevaarbare waterlopen
en grachten van algemeen belang

Provincie Antwerpen
Departement Leefmilieu - Dienst Integraal Waterbeleid
Koningin Elisabethlei 22
2018 Antwerpen

T 03 240 64 61

diw@provincieantwerpen.be
www.provincieantwerpen.be

Bloemendaelbeek

A.3.07.21
3974

Dwarsprofiel_22

OPGEMETEN IN: 2001


22

Lsch 1/100

Hsch 1/100

V-vlak

5.00m.

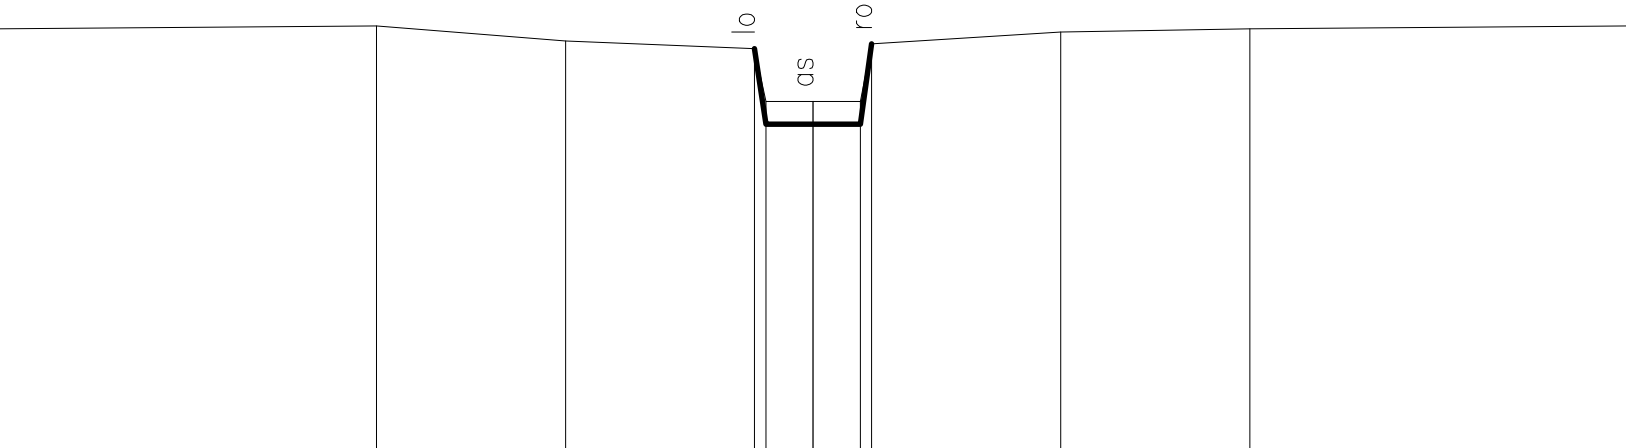

Slibbodem	10.55	10.59	10.39	10.29	9.59	9.59	9.59	10.35	10.51	10.55	10.59
Vaste bodem					9.29	9.29	9.29				
Tussenafstand		5.00	2.50	2.50	0.62	0.62	0.62	2.50	2.50	5.00	
Cumulafstand	-10.77	-5.78	-3.28	-0.77	-0.62	0.00	0.62	3.27	5.77	10.77	