



Provincie
Antwerpen

DIGITALE ATLAS

van de gerangschikte en onbevaarbare waterlopen
en grachten van algemeen belang

Provincie Antwerpen
Departement Leefmilieu - Dienst Integraal Waterbeleid
Koningin Elisabethlei 22
2018 Antwerpen

T 03 240 64 61

diw@provincieantwerpen.be
www.provincieantwerpen.be

Bloemendaelbeek

A.3.07.21
3974

Dwarsprofiel_23

OPGEMETEN IN: 2001


23

Lsch 1/100

Hsch 1/100

V-vlak

5.00m.

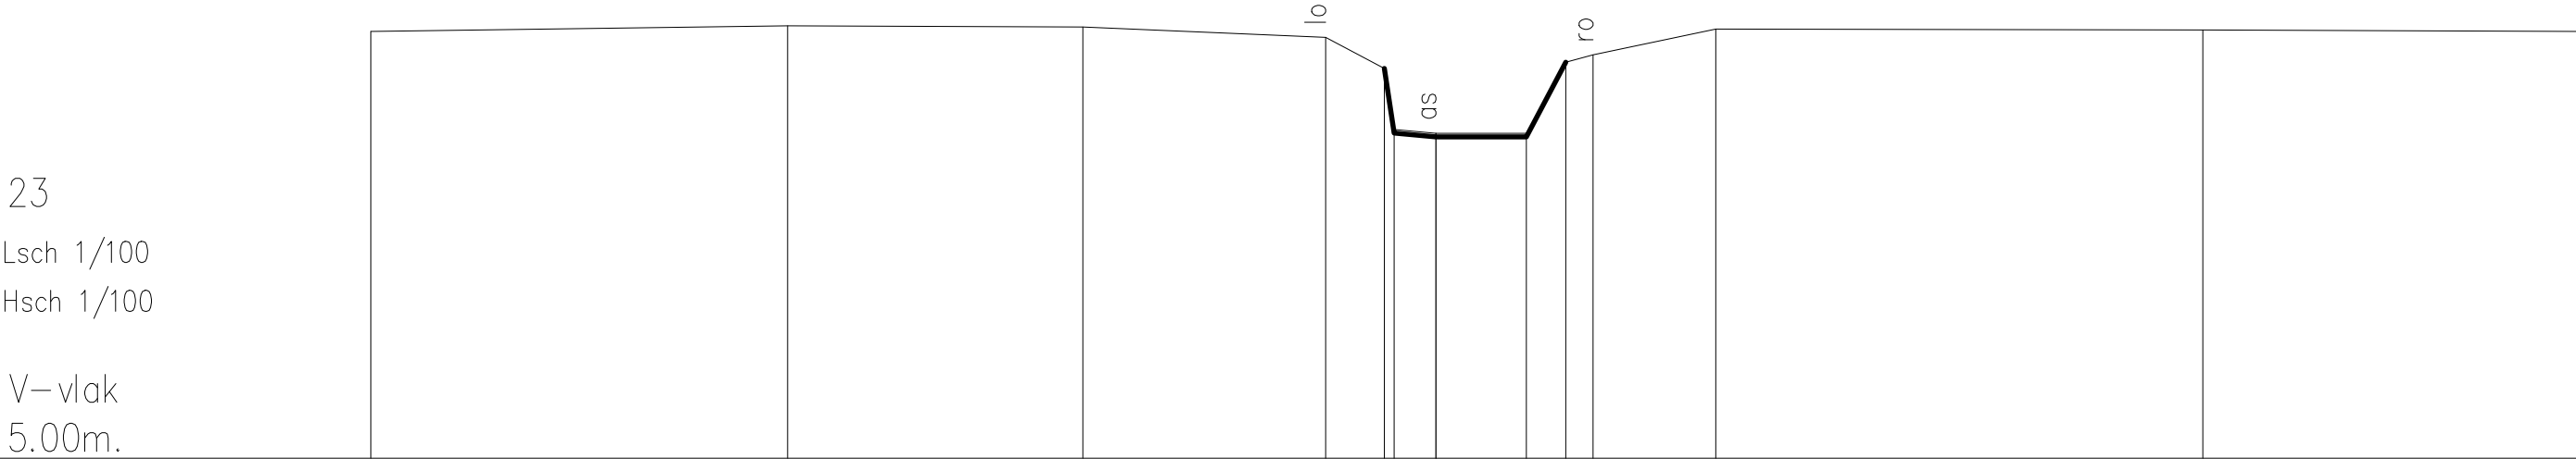

Slibbodem	11.0	11.8	11.6	11.02	10.57	9.70	9.64	9.64	10.66	10.76	11.4	11.12	11.0
Vaste bodem					9.65	9.59	9.59	9.59					
Tussenafstand		5.95	4.22	3.47	0.83	0.60	1.29	0.56	0.39	1.75	6.95	5.34	
Cumulafstand	-55.21	-9.26	-5.04	-1.57	-0.74	-0.60	0.00	1.29	1.85	2.24	4.00	10.95	16.29