



DIGITALE ATLAS

van de gerangschikte en onbevaarbare waterlopen
en grachten van algemeen belang

Provincie Antwerpen
Departement Leefmilieu - Dienst Integraal Waterbeleid
Koningin Elisabethlei 22
2018 Antwerpen

T 03 240 64 61

diw@provincieantwerpen.be
www.provincieantwerpen.be

Middelbeek

A.S.03.2
3975

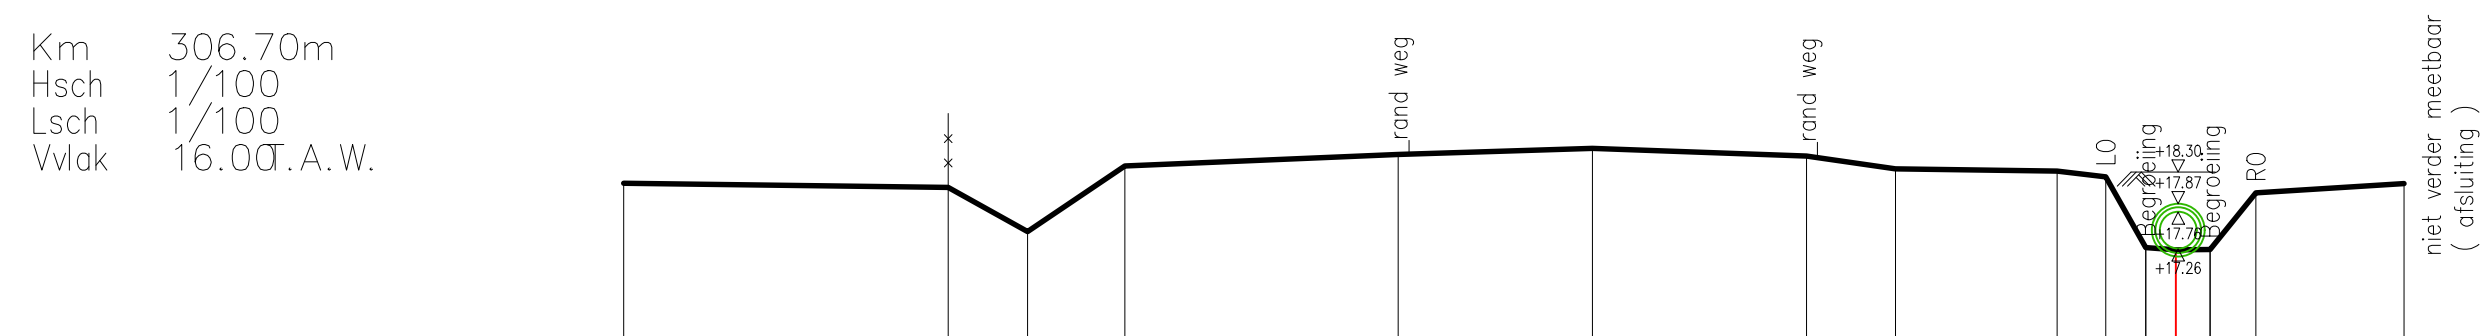
Dwarsprofiel_12

OPGEMETEN IN:	2005
---------------	------

KUNSTWERK 050

DWARSPROFIEL 12

Km	306.70m
Hsch	1/100
Lsch	1/100
Vvlak	16.00T.A.W.

[illegible]