



Provincie
Antwerpen

DIGITALE ATLAS

van de gerangschikte en onbevaarbare waterlopen
en grachten van algemeen belang

Provincie Antwerpen
Departement Leefmilieu - Dienst Integraal Waterbeleid
Koningin Elisabethlei 22
2018 Antwerpen

T 03 240 64 61

diw@provincieantwerpen.be
www.provincieantwerpen.be

Middelbeek


A.S.03.2
3975

Dwarsprofiel_13

OPGEMETEN IN: 2005

DWARSPROFIEL 13

Km 346.13m
Hsch 1/100
Lsch 1/100
Vvlak 16.00 A.W.

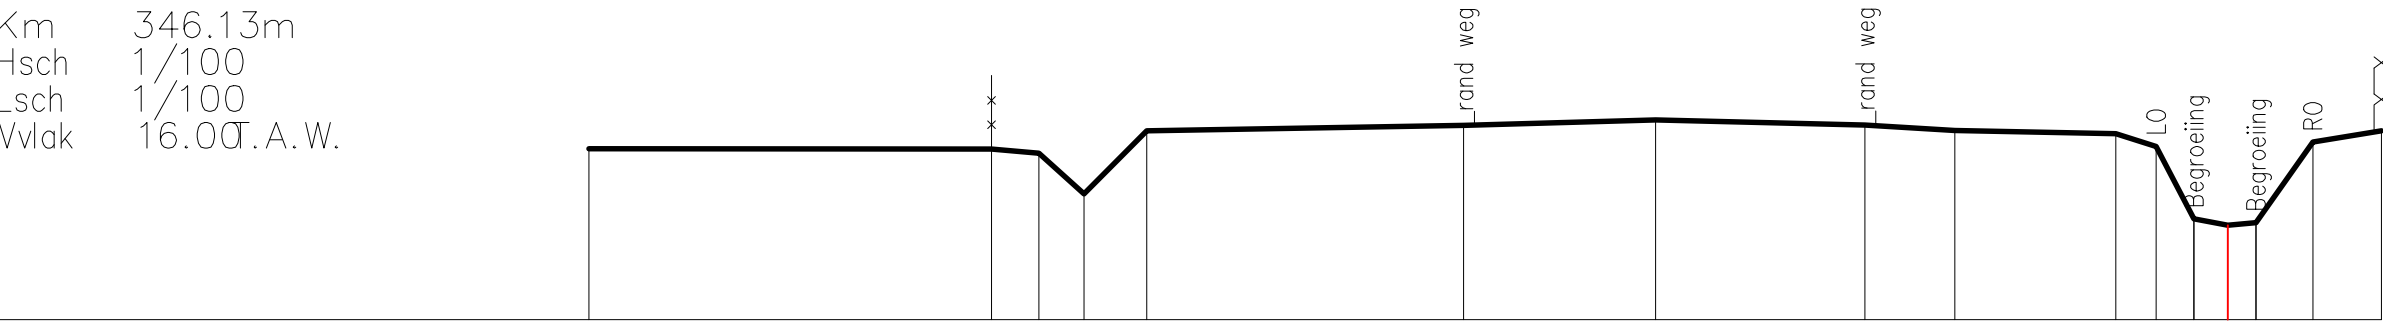

BEST. HOOGTE	18.32	18.31	18.26	17.71	18.56	18.63	18.71	18.64	18.57	18.52	18.35	17.37	17.28	17.32	18.41	18.56
KUMULAFSTAND	-22.23	-16.77	-16.13	-15.51	-14.66	-10.37	-7.76	-4.92	-3.70	-1.52	-0.97	-0.46	0.00	0.38	1.15	2.08
TUSSENAFSTAND		5.46	0.64	0.61	0.85	4.29	2.61	2.84	1.22	2.18	0.55	0.51	0.46	0.38	0.77	0.93