



DIGITALE ATLAS

van de gerangschikte en onbevaarbare waterlopen
en grachten van algemeen belang

Provincie Antwerpen
Departement Leefmilieu - Dienst Integraal Waterbeleid
Koningin Elisabethlei 22
2018 Antwerpen

T 03 240 64 61

diw@provincieantwerpen.be
www.provincieantwerpen.be

Middelbeek

A.S.03.2
3975


Dwarsprofiel_19

OPGEMETEN IN: 2005

KUNSTWERK 080

DWARSPROFIEL 19

Km 454.05m
Hsch 1/100
Lsch 1/100
Vvlak 16.00T.A.W.

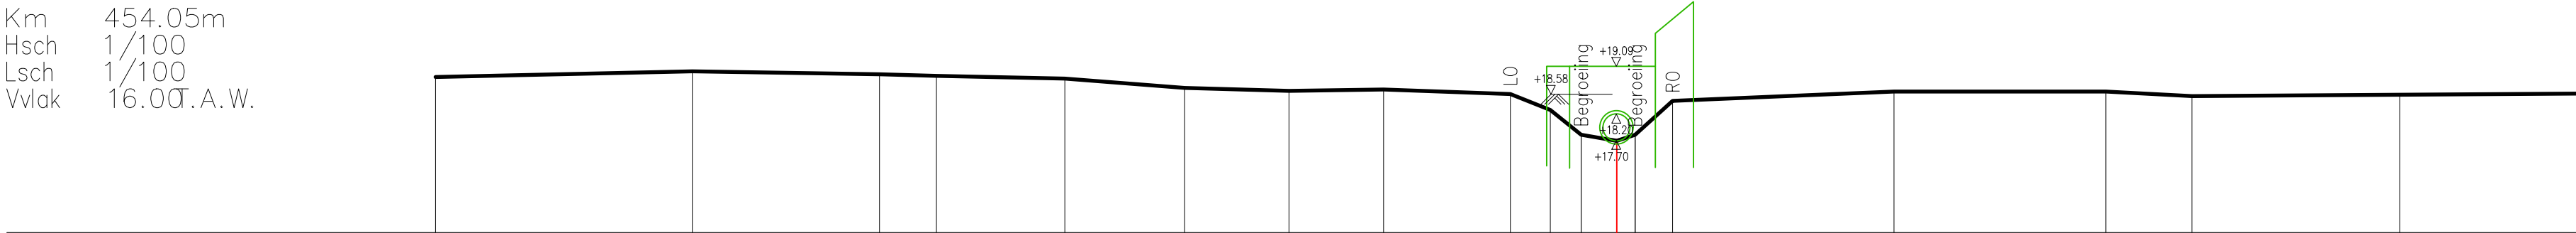

BEST. HOOGTE	18.90	19.00	18.95	18.92	18.87	18.69	18.64	18.66	18.58	18.28	17.82	17.71	17.82	18.45	18.63	18.62	18.54	18.57	18.59
SLIB																			
KUMULAFSTAND	-22.04	-17.25	-13.76	-12.69	-10.30	-8.06	-6.11	-4.35	-1.98	-1.24	-0.66	0.00	0.34	1.04	5.18	9.13	10.73	14.61	17.91
TUSSENAFSTAND		4.79	3.49	1.06	2.40	2.23	1.95	1.77	2.36	0.74	0.58	0.66	0.34	0.70	4.13	3.95	1.61	3.88	3.30