



Provincie
Antwerpen

DIGITALE ATLAS

van de gerangschikte en onbevaarbare waterlopen
en grachten van algemeen belang

Provincie Antwerpen
Departement Leefmilieu - Dienst Integraal Waterbeleid
Koningin Elisabethlei 22
2018 Antwerpen

T 03 240 64 61

diw@provincieantwerpen.be
www.provincieantwerpen.be

Middelbeek

A.S.03.2
3975


Dwarsprofiel_05

OPGEMETEN IN: 2005

KUNSTWERK 020

DWARSPROFIEL 5

Km 82.85m
Hsch 1/100
Lsch 1/100
Vvlak 15.00T.A.W.

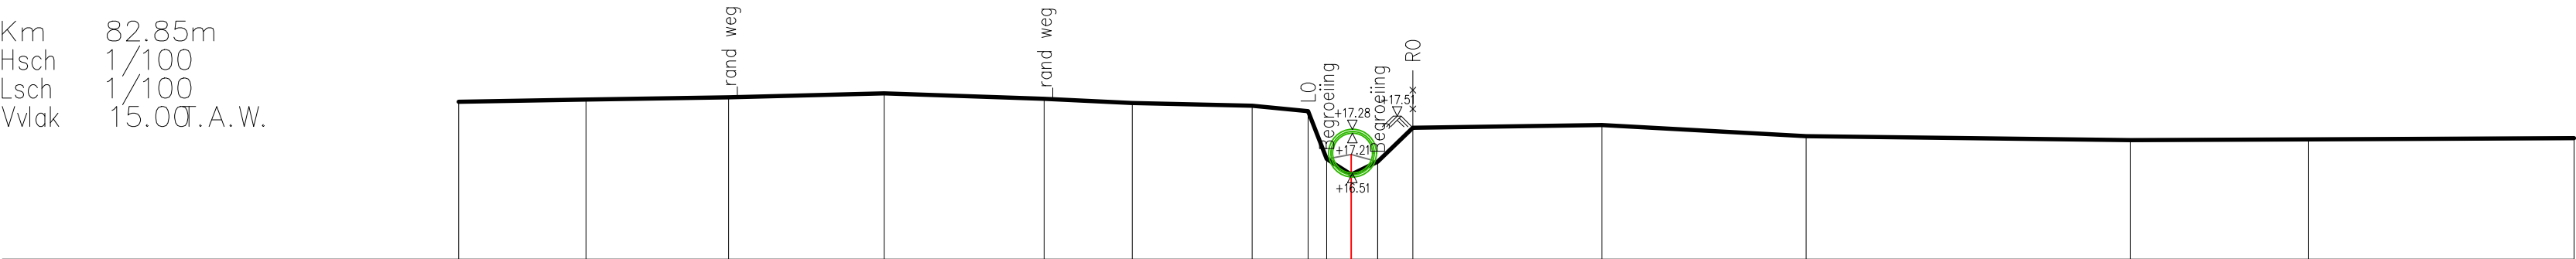

BEST. HOOGTE	17.76	17.80	17.84	17.91	17.81	17.74	17.69	17.59	16.76	16.49	16.71	17.30	17.35	17.16	17.09	17.10	17.12
SLIB									16.76	16.84	16.71						
KUMULAFSTAND	-15.64	-13.41	-10.91	-8.19	-5.38	-3.84	-1.74	-0.76	-0.43	0.00	0.46	1.08	4.39	7.97	13.66	16.78	21.43
TUSSENAFSTAND		2.23	2.50	2.72	2.81	1.54	2.10	0.98	0.35	0.44	0.62	3.31	3.58	5.69	3.12	4.65	