



DIGITALE ATLAS

van de gerangschikte en onbevaarbare waterlopen
en grachten van algemeen belang

Provincie Antwerpen
Departement Leefmilieu - Dienst Integraal Waterbeleid
Koningin Elisabethlei 22
2018 Antwerpen

T 03 240 64 61

diw@provincieantwerpen.be
www.provincieantwerpen.be

Donkse Beek

A.3.05
3980

DWARSPROFIEL 154

OPGEMETEN IN: 2001


154

Lsch 1/100

Hsch 1/100

V-vlak

5.00m.

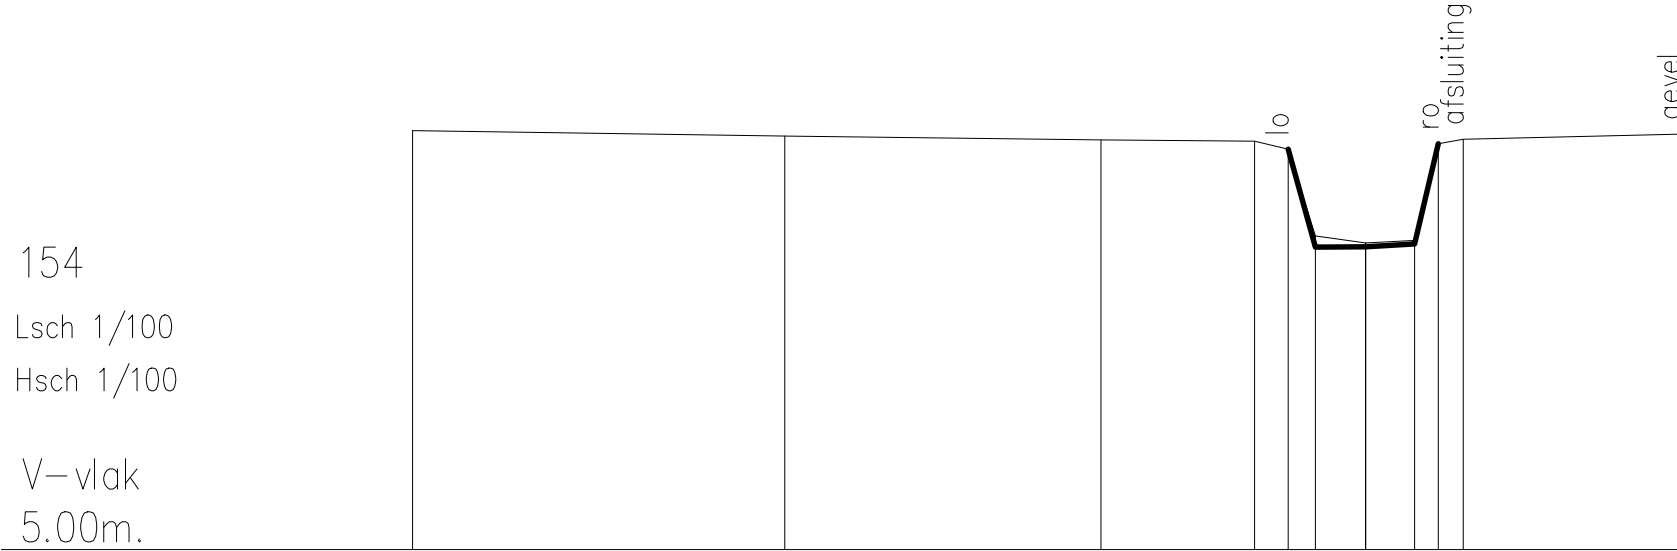

Slibbodem	10.54	10.46	10.41	10.40	10.29	9.15	9.05	9.09	10.37	10.42	10.49
Vaste bodem						9.00	9.00	9.04			
Tussenafstand		4.92	4.18	2.03	0.44	0.36	0.67	0.65	0.31	0.33	2.86
Cumulafstand	-12.61	-7.69	-3.50	-1.47	-1.03	-0.67	0.00	0.65	0.96	1.29	4.15