



Provincie
Antwerpen

DIGITALE ATLAS

van de gerangschikte en onbevaarbare waterlopen
en grachten van algemeen belang

Provincie Antwerpen
Departement Leefmilieu - Dienst Integraal Waterbeleid
Koningin Elisabethlei 22
2018 Antwerpen

T 03 240 64 61

diw@provincieantwerpen.be
www.provincieantwerpen.be

Leibeek

A.6.03.3bis
40305


DWARSPROFIEL 1

OPGEMETEN IN: 2001

1

lengteschaal 1/1000
hoogteschaal 1/100

Vergelijkingsvlak
–2m.

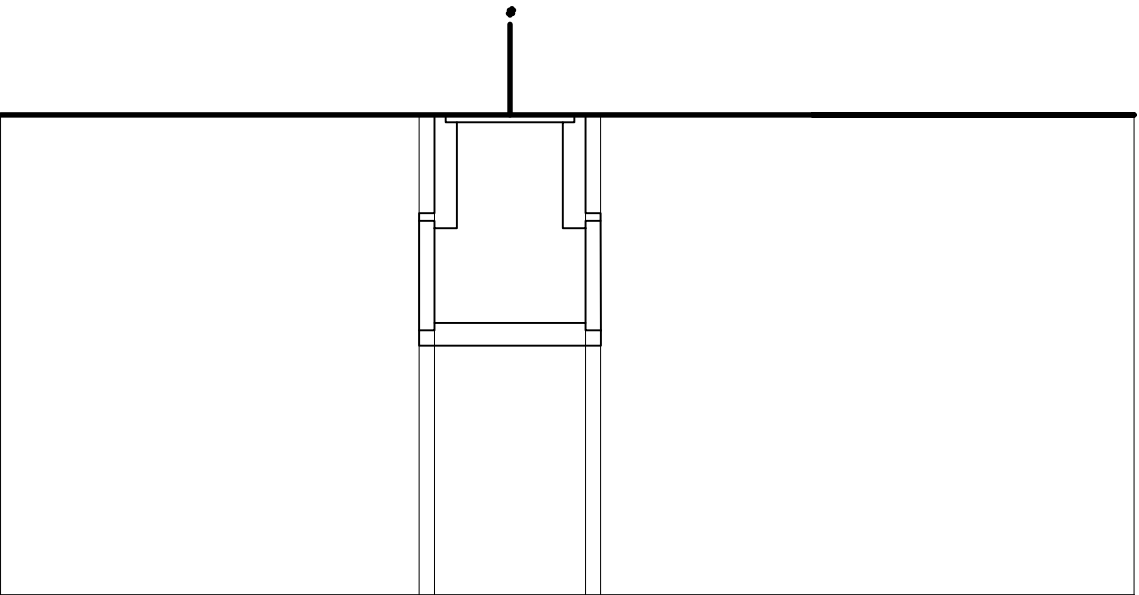

Terreinhoogte	4.35	4.35	4.35
Cumulafstand	2.40	3.65	3.85
Tussenafstand	0.2	0.2	0.2
Slibpeil			