



DIGITALE ATLAS

van de gerangschikte en onbevaarbare waterlopen
en grachten van algemeen belang

Provincie Antwerpen
Departement Leefmilieu - Dienst Integraal Waterbeleid
Koningin Elisabethlei 22
2018 Antwerpen

T 03 240 64 61

diw@provincieantwerpen.be
www.provincieantwerpen.be

Binnenkaartse Beek


A.3.05.1
4057

Dwarsprofiel_66

OPGEMETEN IN: 2001

66
Lsch 1/100
Hsch 1/100

V-vlak
4.00m.

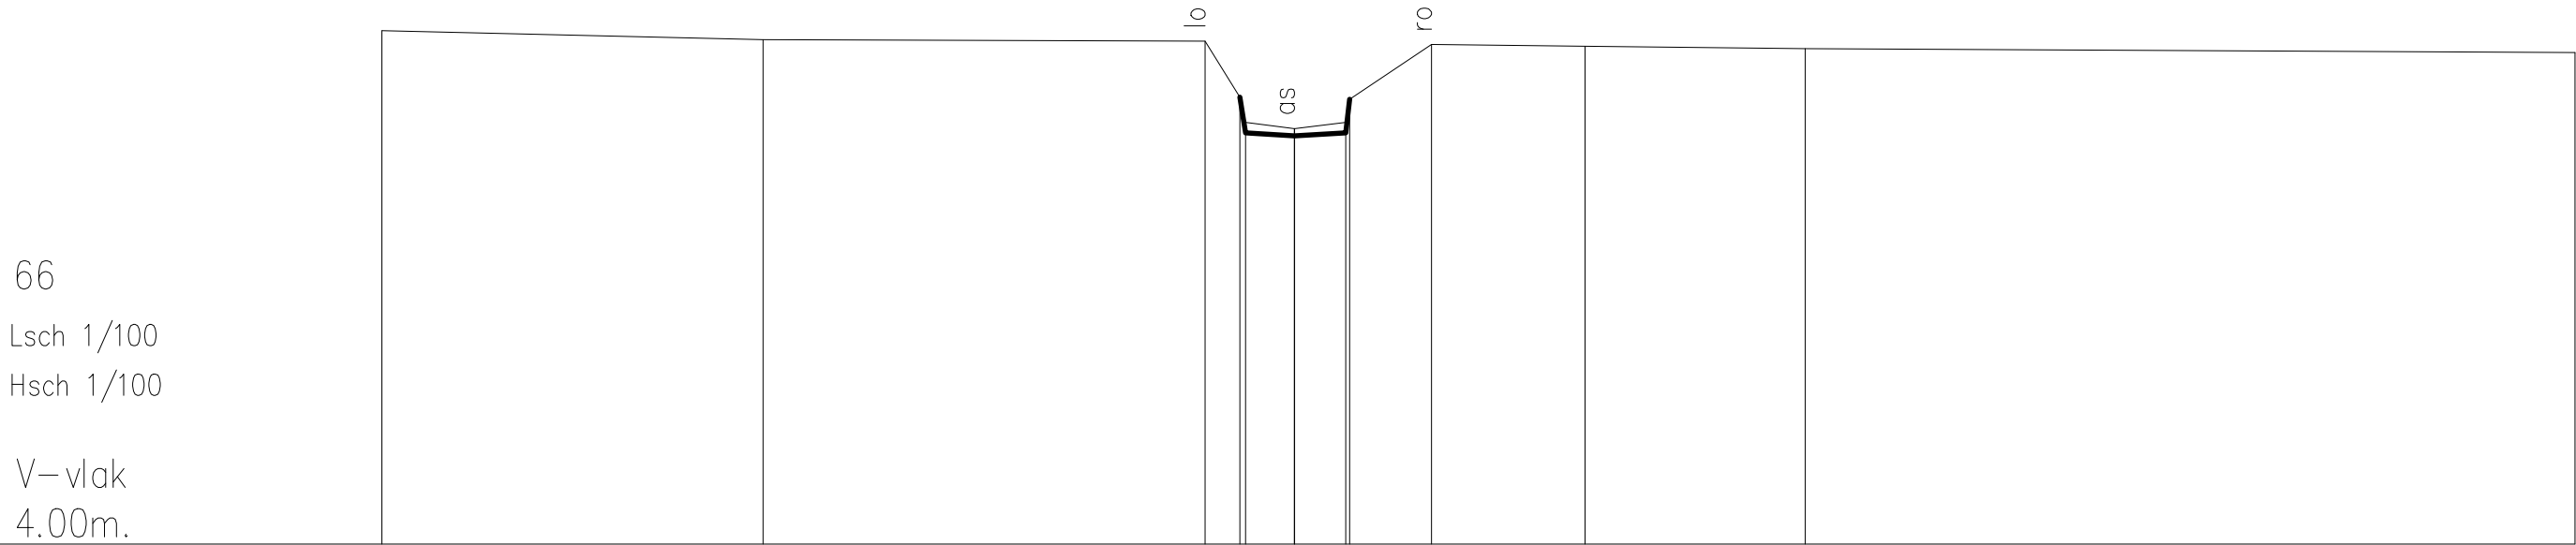

Slibbodem	11.25	11.12	11.10	10.31	9.95	9.86	9.95	10.28	11.05	11.03	11.00	10.94
Vaste bodem				9.80	9.76	9.80						
Tussenafstand	5.38	6.24	0.49	0.69	0.72	1.15	2.17	3.11	10.86			
Cumulafstand	-12.88	-7.50	-1.26	-0.77	-0.09	0.00	0.72	0.78	1.93	4.10	7.21	18.07