



DIGITALE ATLAS

van de gerangschikte en onbevaarbare waterlopen
en grachten van algemeen belang

Provincie Antwerpen
Departement Leefmilieu - Dienst Integraal Waterbeleid
Koningin Elisabethlei 22
2018 Antwerpen

T 03 240 64 61

diw@provincieantwerpen.be
www.provincieantwerpen.be

Binnenkaartse Beek


A.3.05.1
4057

Dwarsprofiel_70

OPGEMETEN IN: 2001

70
Lsch 1/100
Hsch 1/100

V-vlak
4.00m.

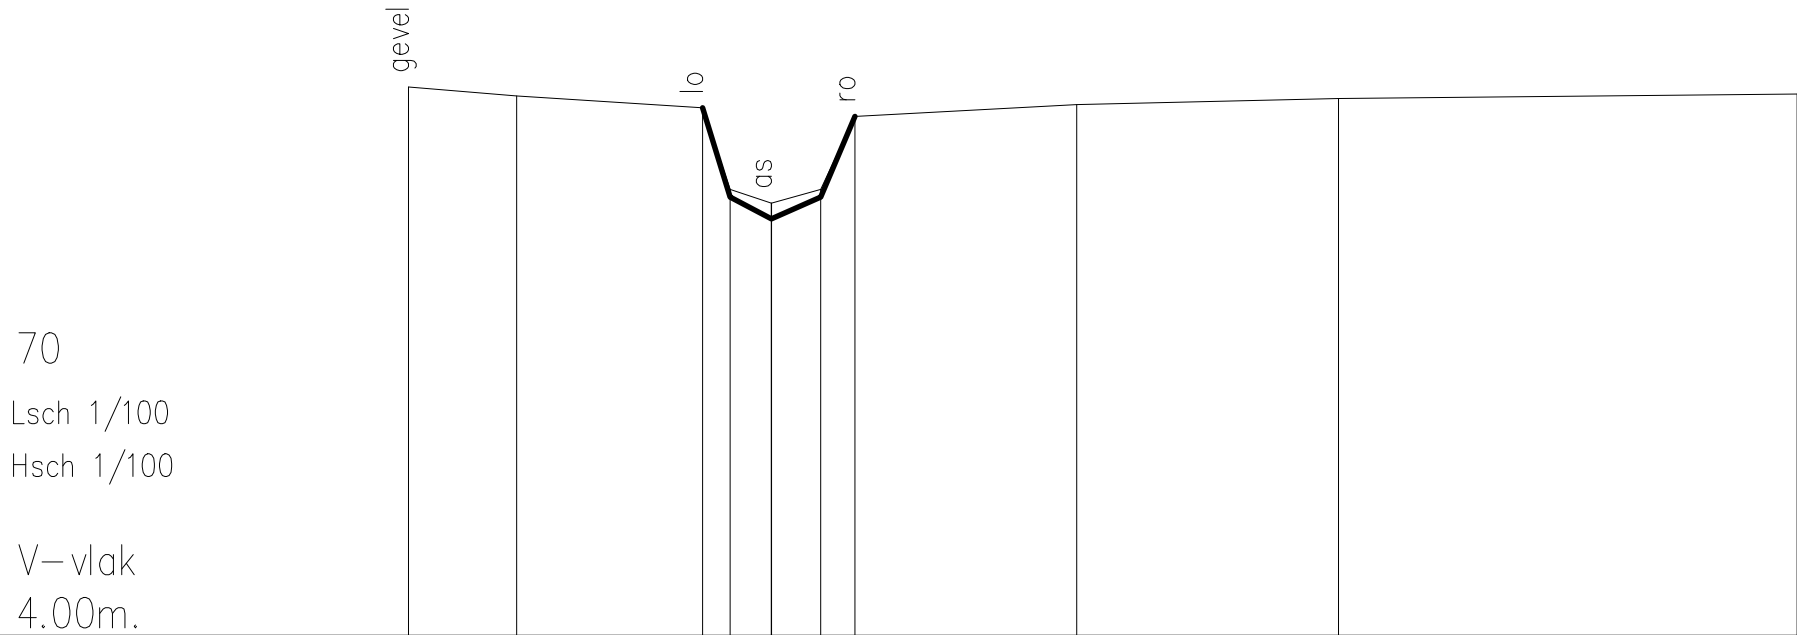

Slibbodem	11.25	11.13	10.98	9.90	9.72	9.90	10.86	11.02	11.10	11.16
Vaste bodem			9.80	9.51	9.80					
Tussenafstand	1.43	2.46	0.37	0.54	0.65	0.45	2.93	3.46	6.07	
Cumulafstand	-4.80	-3.37	-0.91	-0.54	0.00	0.65	1.10	4.04	7.50	13.57