



Provincie  
Antwerpen

DIGITALE ATLAS

van de gerangschikte en onbevaarbare waterlopen  
en grachten van algemeen belang

Provincie Antwerpen  
Departement Leefmilieu - Dienst Integraal Waterbeleid  
Koningin Elisabethlei 22  
2018 Antwerpen

T 03 240 64 61

diw@provincieantwerpen.be  
www.provincieantwerpen.be

Binnenkaartse Beek

A.3.05.1  
4057

Dwarsprofiel\_76

OPGEMETEN IN: 2001


76

Lsch 1/100

Hsch 1/100

V-vlak

4.00m.

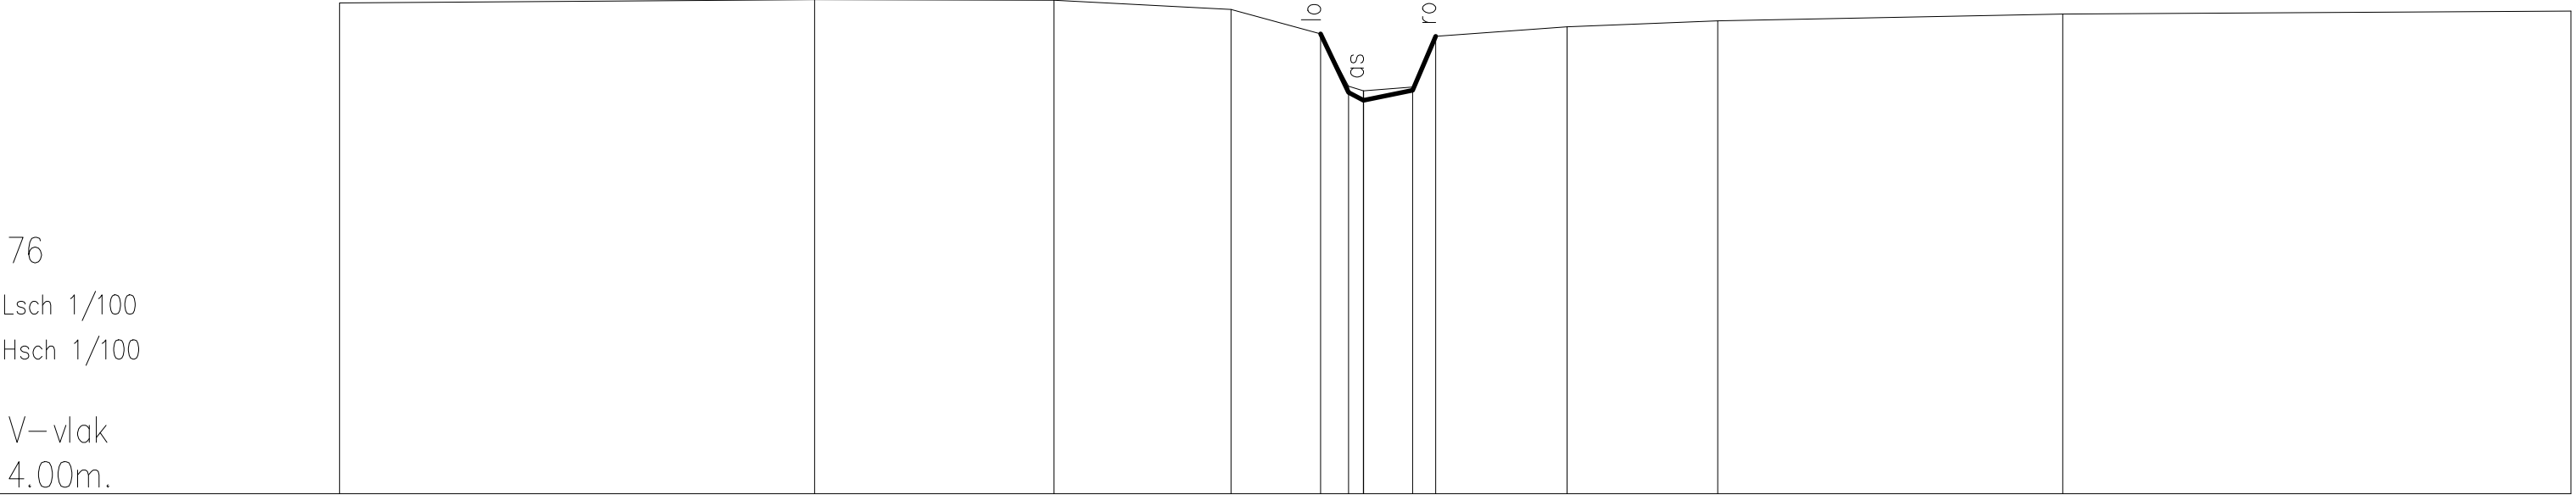

|               |        |       |       |       |       |       |       |       |       |       |       |       |       |
|---------------|--------|-------|-------|-------|-------|-------|-------|-------|-------|-------|-------|-------|-------|
| Slibbodem     | 11.65  | 11.71 | 11.70 | 11.56 | 11.18 | 10.36 | 10.29 | 10.34 | 11.13 | 11.28 | 11.38 | 11.48 | 11.53 |
| Vaste bodem   |        |       |       |       |       | 10.26 | 10.14 | 10.29 |       |       |       |       |       |
| Tussenafstand |        | 7.41  | 3.73  | 2.76  | 1.40  | 0.44  | 0.23  | 0.77  | 6.36  | 2.05  | 2.35  | 5.38  | 7.92  |
| Cumulafstand  | -15.97 | -8.56 | -4.83 | -2.06 | -0.67 | -0.23 | 0.00  | 0.77  | 11.13 | 3.18  | 5.53  | 10.91 | 18.83 |