



Provincie
Antwerpen

DIGITALE ATLAS

van de gerangschikte en onbevaarbare waterlopen
en grachten van algemeen belang

Provincie Antwerpen
Departement Leefmilieu - Dienst Integraal Waterbeleid
Koningin Elisabethlei 22
2018 Antwerpen

T 03 240 64 61

diw@provincieantwerpen.be
www.provincieantwerpen.be

Binnenkaartse Beek

A.3.05.1
4057

Dwarsprofiel_78

OPGEMETEN IN: 2001


78

Lsch 1/100

Hsch 1/100

V-vlak

4.00m.

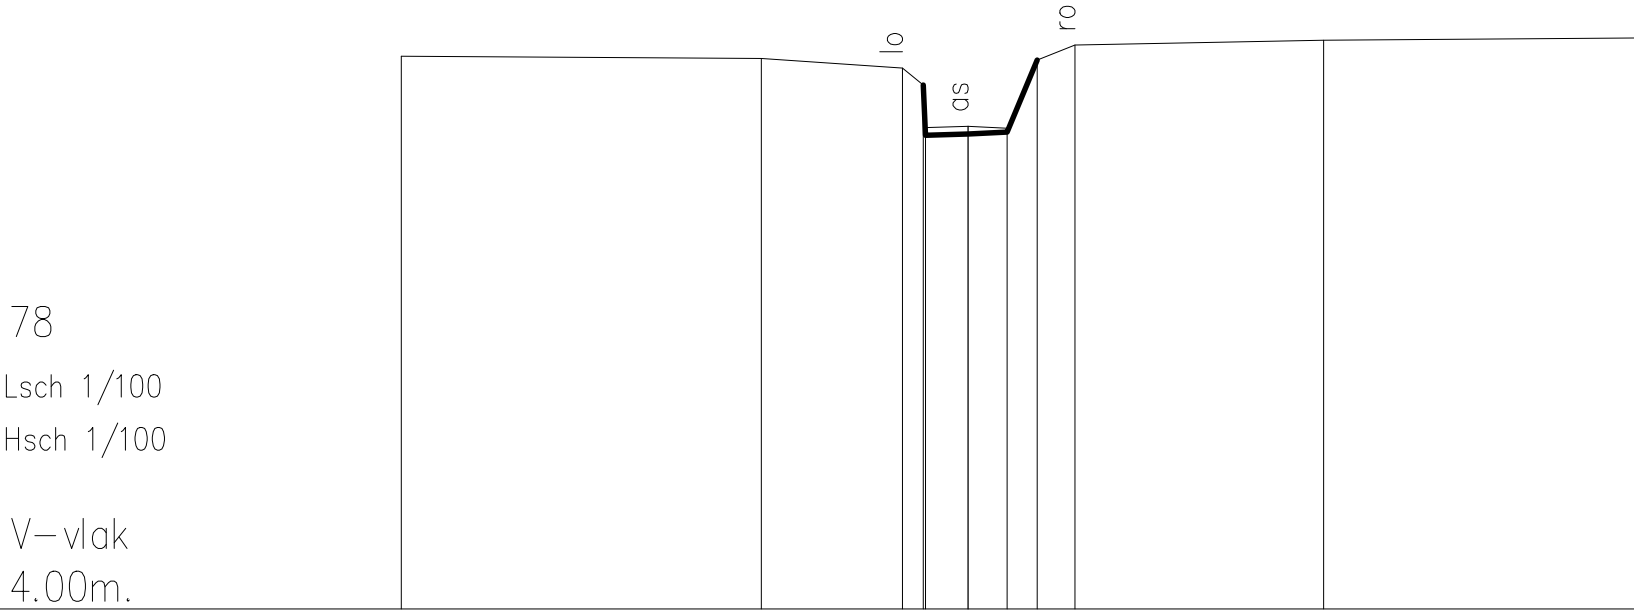

Slibbodem	11.31	11.28	11.15	10.93	10.78	10.38	10.36	11.26	11.46	11.52	11.55
Vaste bodem				10.95	10.28	10.31					
Tussenafstand	4.76	1.87	0.28	0.57	0.51	0.40	0.50	3.29	4.13		
Cumulafstand	-7.50	-2.74	-0.87	-0.39	-0.17	0.00	0.51	0.91	1.41	4.70	8.83