



DIGITALE ATLAS

van de gerangschikte en onbevaarbare waterlopen
en grachten van algemeen belang

Provincie Antwerpen
Departement Leefmilieu - Dienst Integraal Waterbeleid
Koningin Elisabethlei 22
2018 Antwerpen

T 03 240 64 61

diw@provincieantwerpen.be
www.provincieantwerpen.be

Binnenkaartse Beek

A.3.05.1
4057


Dwarsprofiel_79

OPGEMETEN IN: 2001

79

Lsch 1/100
Hsch 1/100

V-vlak
6.00m.

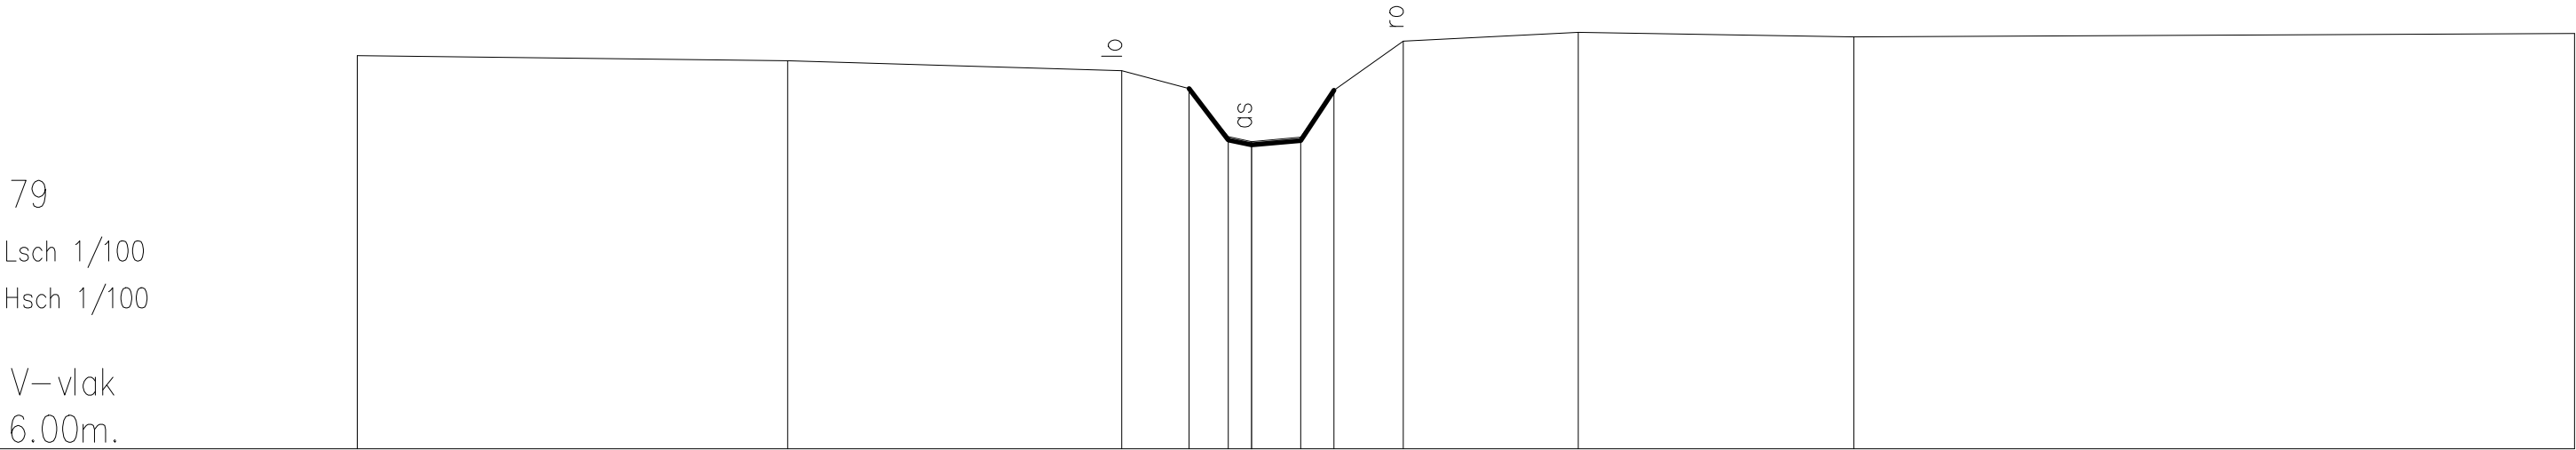

Slibbodem	11.86	11.78	11.63	11.37	10.65	10.58	10.64	11.34	12.08	12.20	12.14	12.19
Vaste bodem					10.60	10.53	10.59					
Tussenafstand		6.41	4.98	1.00	0.58	0.34	0.73	0.50	1.03	2.61	4.11	10.74
Cumulafstand	-13.32	-6.91	-1.93	-0.93	-0.34	0.00	0.73	1.23	2.26	4.87	8.98	19.72