



Provincie
Antwerpen

DIGITALE ATLAS

van de gerangschikte en onbevaarbare waterlopen
en grachten van algemeen belang

Provincie Antwerpen
Departement Leefmilieu - Dienst Integraal Waterbeleid
Koningin Elisabethlei 22
2018 Antwerpen

T 03 240 64 61

diw@provincieantwerpen.be
www.provincieantwerpen.be

Binnenkaartse Beek

A.3.05.1
4057

Dwarsprofiel_80

OPGEMETEN IN: 2001


80

Lsch 1/100

Hsch 1/100

V-vlak

6.00m.

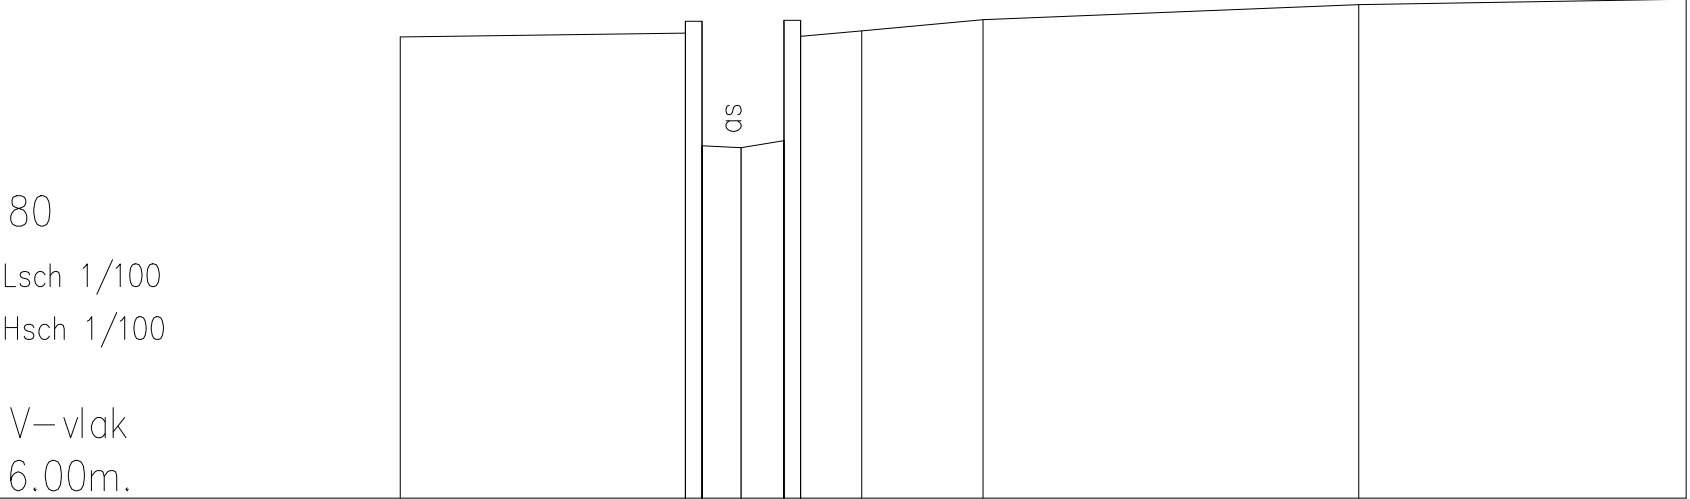

Slibbodem	12.10	12.15	12.31	10.66	10.64	10.73	10.72	12.11	12.18	12.33	12.53	12.60
Vaste bodem		10.56	10.54	10.53	10.53	10.53	10.53	10.53	10.53	10.53	10.53	10.53
Tussenafstand	3.77	0.22	0.52	0.57	0.22	0.81	1.61	4.97	4.33			
Cumulafstand	-4.51	-0.74	-0.52	0.00	0.57	0.79	1.59	3.20	8.17			12.50