



# DIGITALE ATLAS

van de gerangschikte en onbevaarbare waterlopen  
en grachten van algemeen belang

Provincie Antwerpen  
Departement Leefmilieu - Dienst Integraal Waterbeleid  
Koningin Elisabethlei 22  
2018 Antwerpen

T 03 240 64 61

diw@provincieantwerpen.be  
www.provincieantwerpen.be

Binnenkaartse Beek

A.3.05.1  
4057


Dwarsprofiel\_84

OPGEMETEN IN: 2001

84

Lsch 1/100  
Hsch 1/100

V–vlak  
6.00m.

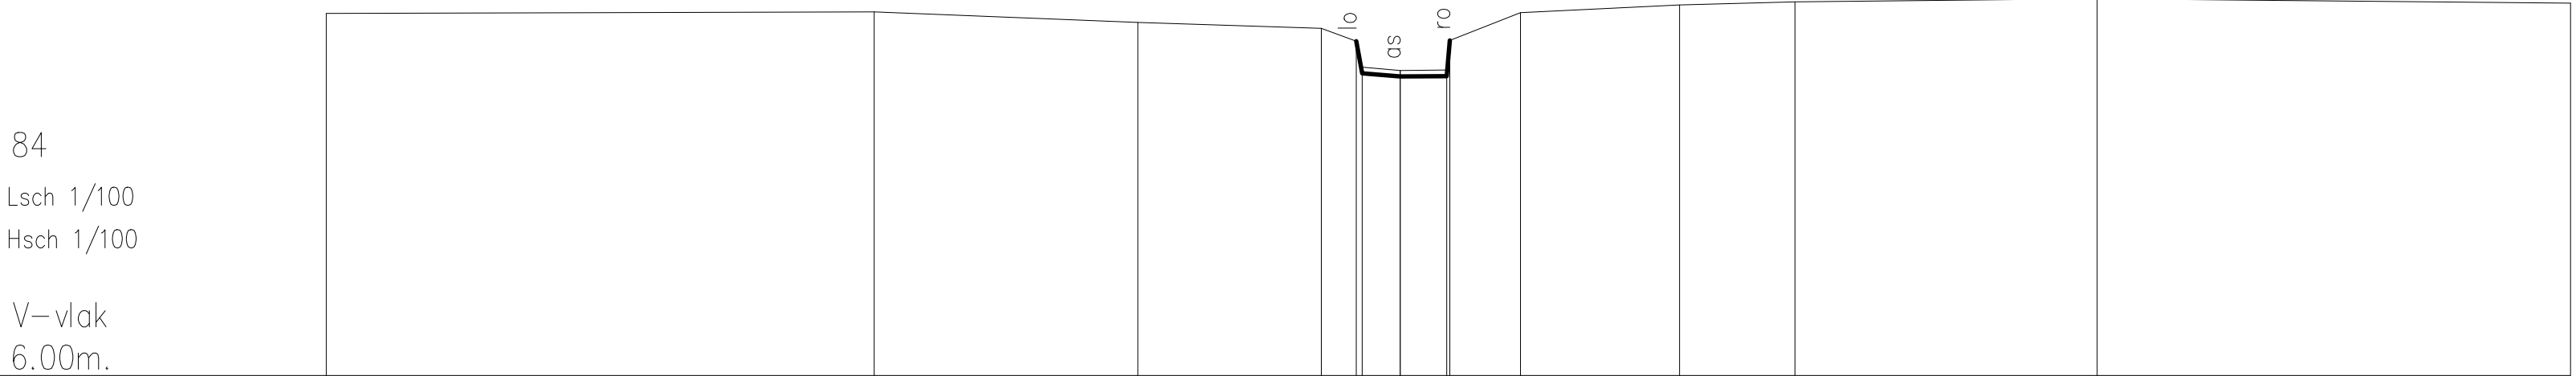

|               |        |       |       |       |       |       |       |       |       |       |       |       |       |       |
|---------------|--------|-------|-------|-------|-------|-------|-------|-------|-------|-------|-------|-------|-------|-------|
| Slibbodem     | 11.96  | 11.99 | 11.81 | 11.71 | 11.50 | 11.07 | 11.02 | 11.03 | 11.51 | 11.97 | 12.10 | 12.15 | 12.20 | 12.13 |
| Vaste bodem   |        |       |       |       | 10.97 | 10.92 | 10.93 | 10.93 |       |       |       |       |       |       |
| Tussenafstand | 9.03   | 4.34  | 3.02  | 0.58  | 0.63  | 0.77  | 0.65  | 1.16  | 2.62  | 1.90  | 4.98  | 7.79  |       |       |
| Cumulafstand  | -17.69 | -8.66 | -4.32 | -1.30 | -0.72 | -0.63 | 0.00  | 0.77  | 0.82  | 1.98  | 4.60  | 6.50  | 11.48 | 19.28 |