

DIGITALE ATLAS

van de gerangschikte en onbevaarbare waterlopen
en grachten van algemeen belang

Provincie Antwerpen
Departement Leefmilieu - Dienst Integraal Waterbeleid
Koningin Elisabethlei 22
2018 Antwerpen

T 03 240 64 61

diw@provincieantwerpen.be
www.provincieantwerpen.be

Oudelandse beek

A.3.06
4079


DWARSPROFIEL 37

OPGEMETEN IN: 2001

37

Lsch 1/100
Hsch 1/100

V-vlak
2.00m.

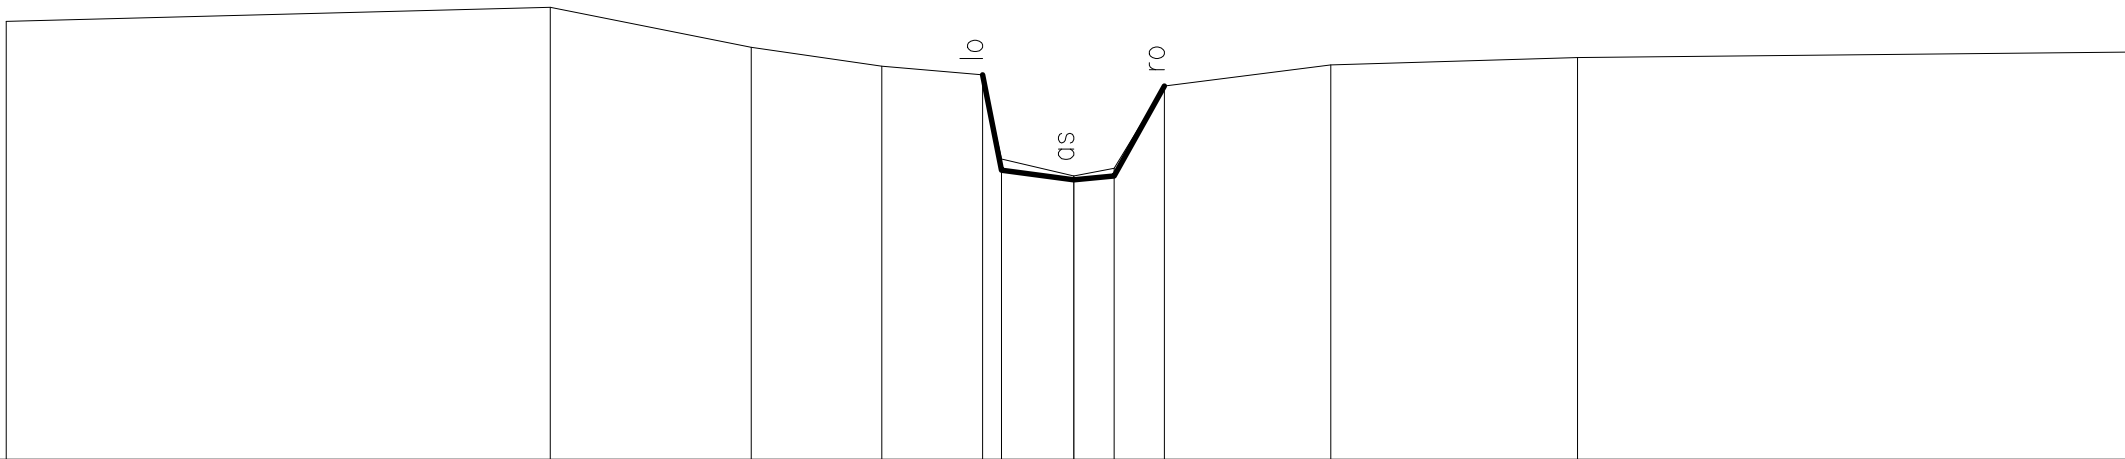

Slibbodem	7.79	7.98	7.45	7.20	7.08	5.97	5.75	5.84	6.93	7.21	7.31	7.38
Vaste bodem					5.82	5.70	5.74					
Tussenafstand	7.20	2.66	1.72	1.33	0.25	0.95	0.54	0.67	2.20	3.26	7.27	
Cumulafstand	-14.12	-6.92	-4.26	-2.54	-1.20	-0.95	0.00	0.54	1.20	3.40	6.66	13.93