



DIGITALE ATLAS

van de gerangschikte en onbevaarbare waterlopen
en grachten van algemeen belang

Provincie Antwerpen
Departement Leefmilieu - Dienst Integraal Waterbeleid
Koningin Elisabethlei 22
2018 Antwerpen

T 03 240 64 61

diw@provincieantwerpen.be
www.provincieantwerpen.be

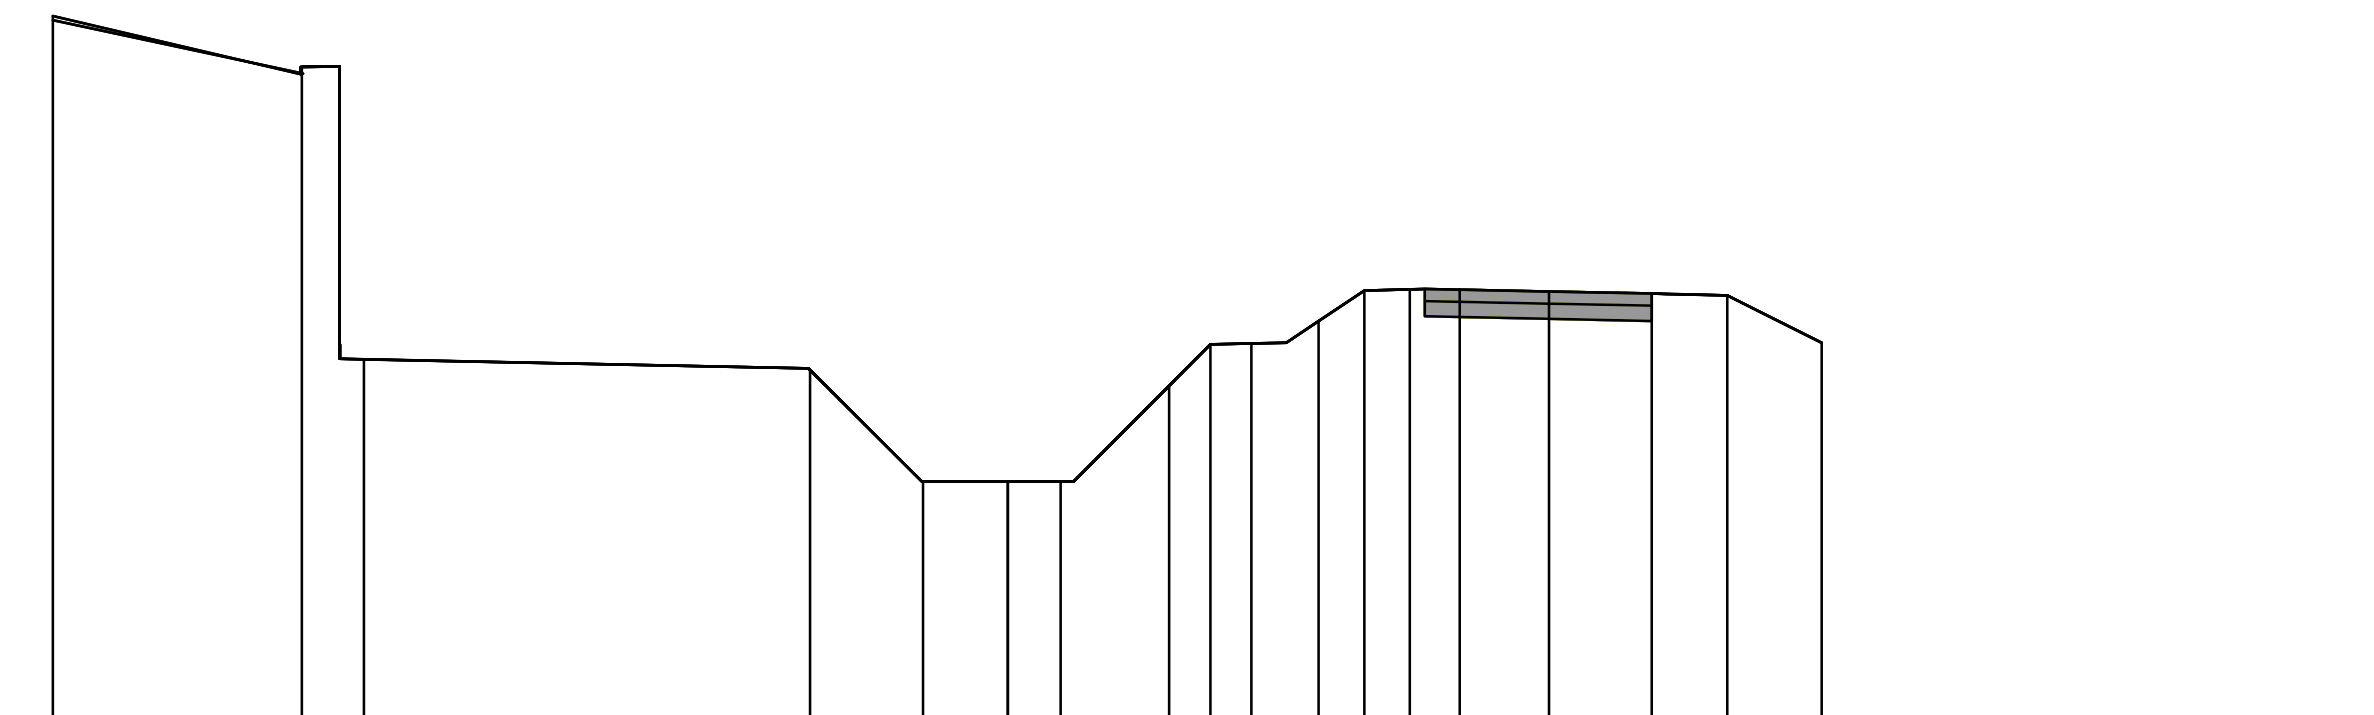
Braambeek

A.3.11.7
4119

DWARSPROFIEL_3

OPGEMETEN IN: 2020

dwarsprofiel 3
T.A.W. 1.00m

[illegible]