

DIGITALE ATLAS

van de gerangschikte en onbevaarbare waterlopen
en grachten van algemeen belang

Provincie Antwerpen
Departement Leefmilieu - Dienst Integraal Waterbeleid
Koningin Elisabethlei 22
2018 Antwerpen

T 03 240 64 61

diw@provincieantwerpen.be
www.provincieantwerpen.be

Beek te Rauw


A.8.25.1
41337

Dwarsprofiel_49

OPGEMETEN IN: 2014

DWARSPROFIEL 49

Km 1798.41m
Hsch 1/100
Lsch 1/100
Vvlak 29.00T.A.W.

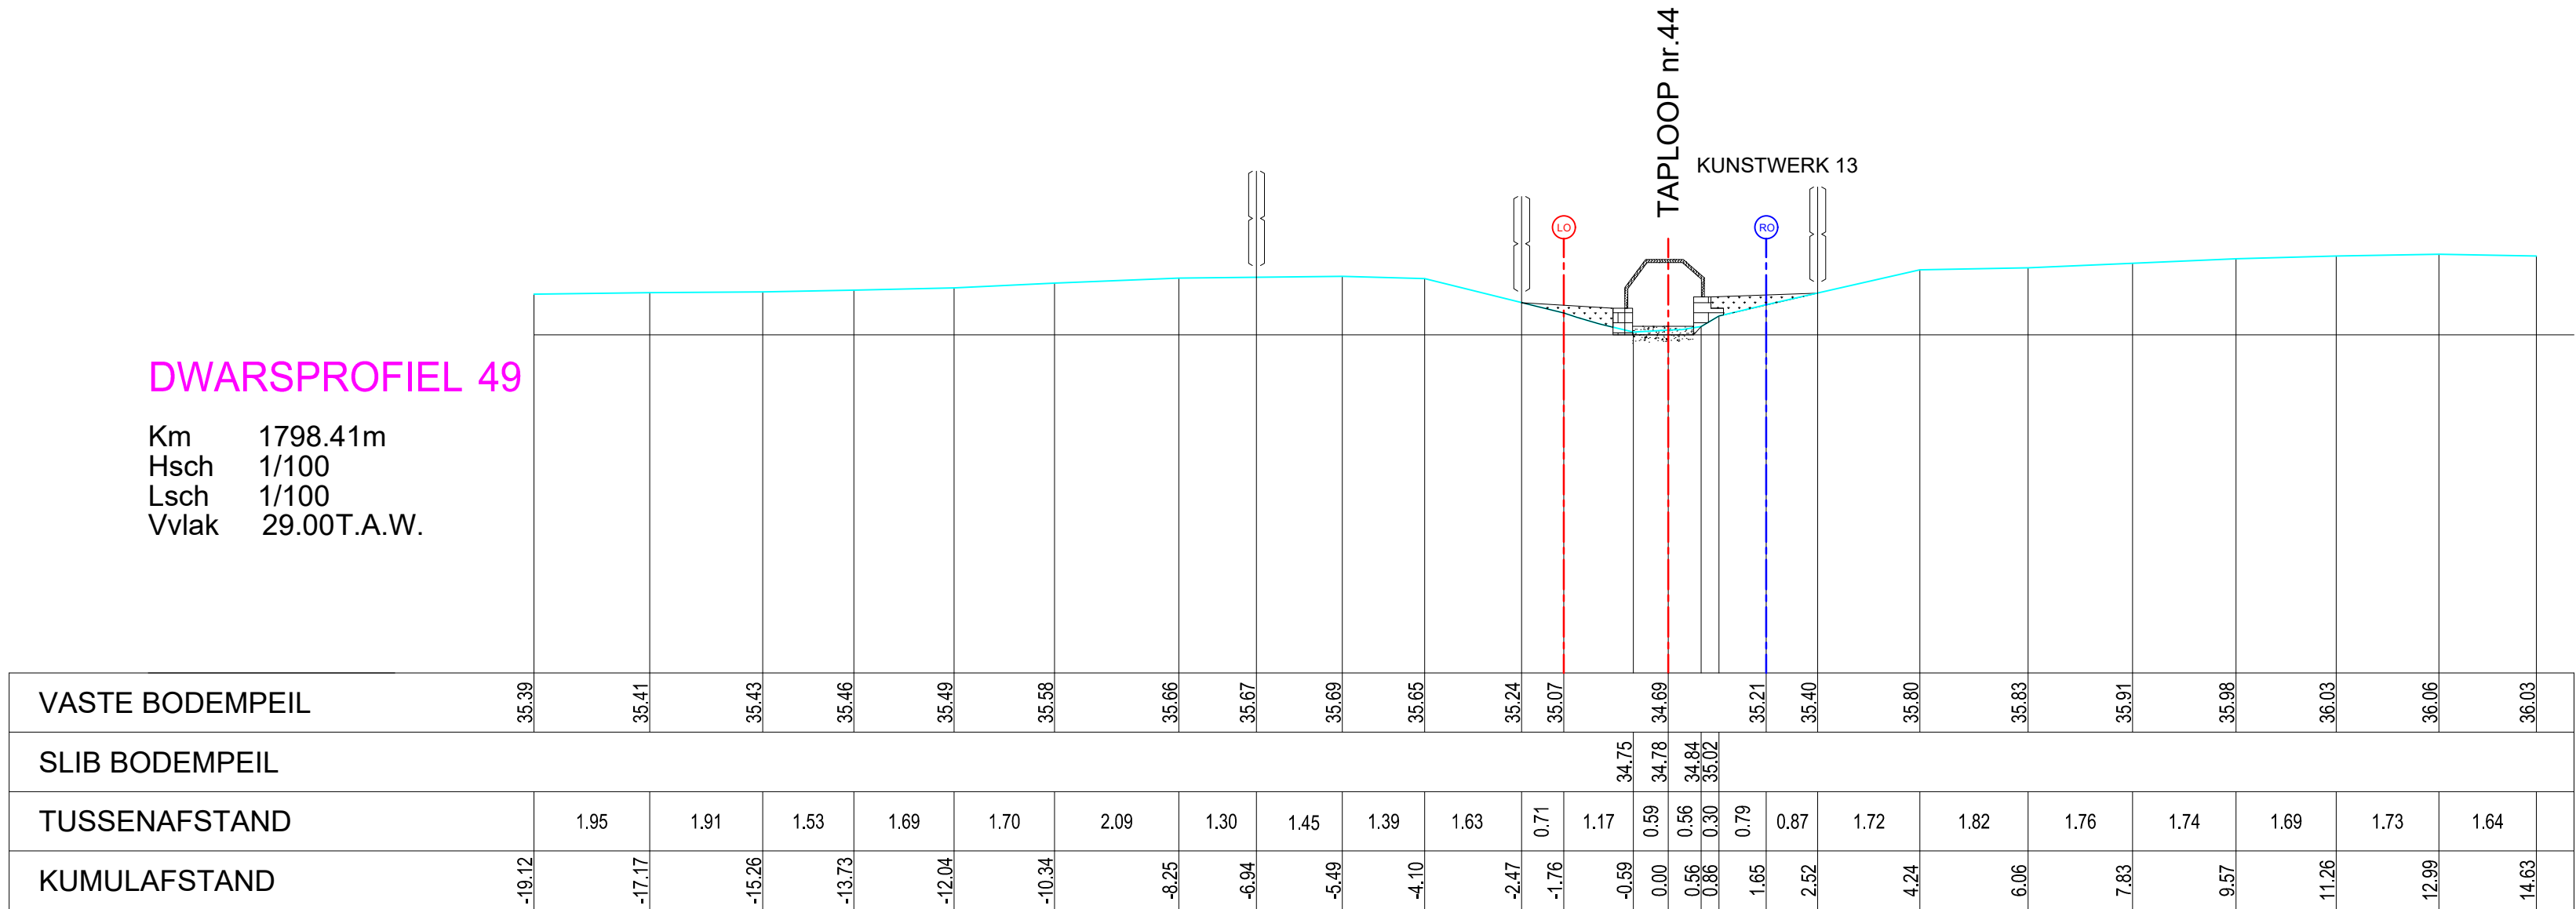

VAS1

SLIB

TUSSE

KUMI