



DIGITALE ATLAS

van de gerangschikte en onbevaarbare waterlopen
en grachten van algemeen belang

Provincie Antwerpen
Departement Leefmilieu - Dienst Integraal Waterbeleid
Koningin Elisabethlei 22
2018 Antwerpen

T 03 240 64 61

diw@provincieantwerpen.be
www.provincieantwerpen.be

Rode Beek

A.3.02
4135


DWARSPROFIEL 10

OPGEMETEN IN:

2005

DWARSPROFIEL 10

Km 287.91m
Hsch 1/100
Lsch 1/100
Vvlak 0.00 T.A.W.

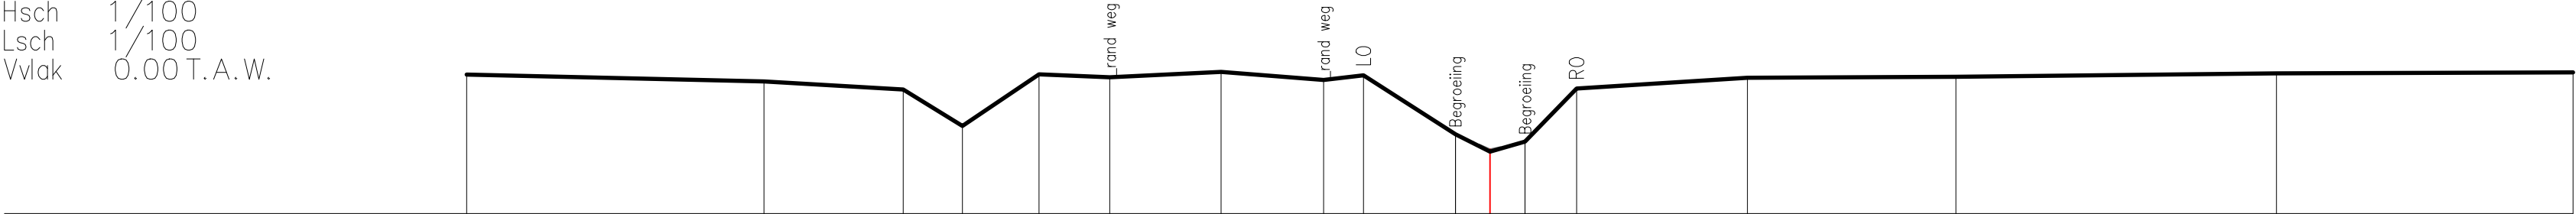

BEST. HOOGTE	2.40	2.29	2.15	1.51	2.41	2.36	2.45	2.31	2.39	1.37	1.07	1.25	2.16	2.35	2.36	2.42	2.44
SLIB										1.37	1.11	1.25					
KUMULAFSTAND	-17.70	-12.56	-10.16	-9.13	-7.80	-6.58	-4.65	-2.88	-2.19	-0.60	0.00	0.61	1.50	4.45	8.06	13.61	18.74
TUSSENAFSTAND		5.14	2.41	1.02	1.33	1.22	1.93	1.77	0.69	1.59	0.60	0.61	0.89	2.96	3.61	5.55	5.13