

DIGITALE ATLAS

van de gerangschikte en onbevaarbare waterlopen
en grachten van algemeen belang

Provincie Antwerpen
Departement Leefmilieu - Dienst Integraal Waterbeleid
Koningin Elisabethlei 22
2018 Antwerpen

T 03 240 64 61

diw@provincieantwerpen.be
www.provincieantwerpen.be

Rode Beek

A.3.02
4135


DWARSPROFIEL 25

OPGEMETEN IN: 2005

KUNSTWERK 020

DWARSPROFIEL 25

Km 954.79m
Hsch 1/100
Lsch 1/100
Vvlak 1.00 T.A. W.

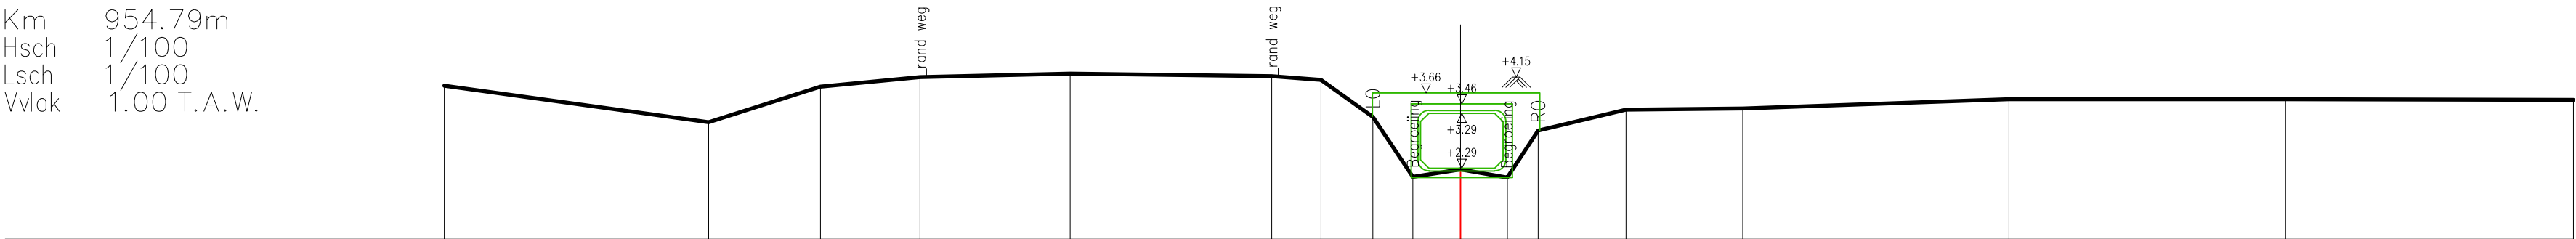

BEST. HOOGTE	3.79		3.13		3.78		3.95		4.01		3.97	3.90	3.23	2.14	2.27	2.12	2.97		3.36		3.38		3.55		3.55		3.53
SLIB	geen slib																										
KUMULAFSTAND	-18.50		-13.69		-11.66		-9.84		-7.11		-3.44	-2.54	-1.60	-0.87	0.00	0.85	1.41		3.01		5.14		9.99		15.02		20.27
TUSSENAFSTAND		4.81		2.04		1.81		2.74		3.67	0.90	0.95	0.73	0.87	0.85	0.56	1.60		2.12		4.85		5.04		5.24		