



DIGITALE ATLAS

van de gerangschikte en onbevaarbare waterlopen
en grachten van algemeen belang

Provincie Antwerpen
Departement Leefmilieu - Dienst Integraal Waterbeleid
Koningin Elisabethlei 22
2018 Antwerpen

T 03 240 64 61

diw@provincieantwerpen.be
www.provincieantwerpen.be

Rode Beek

A.3.02
4135

DWARSPROFIEL 26


OPGEMETEN IN:

2005

KUNSTWERK 020

DWARSPROFIEL 26

Km 967.21m
Hsch 1/100
Lsch 1/100
Vvlak 1.00 T.A.W.

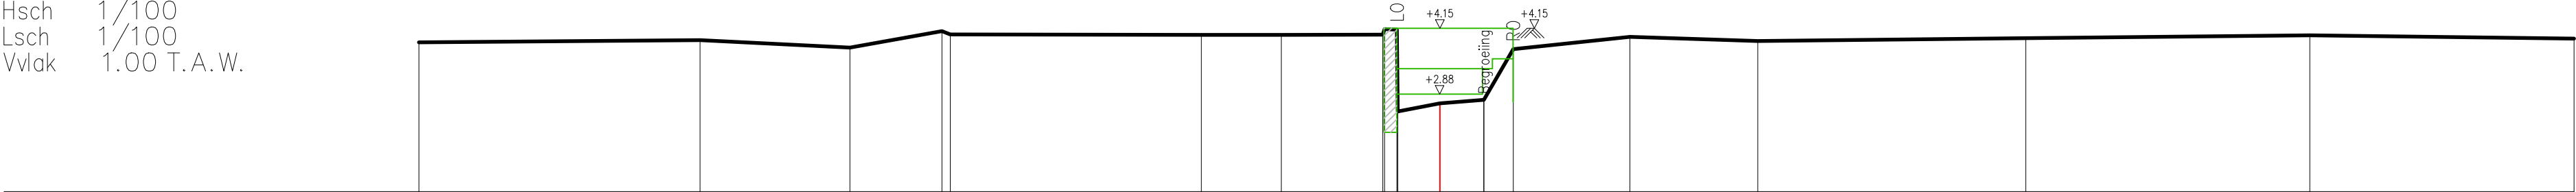

BEST. HOOGTE	3.88	3.92	3.78	4.10	4.03	4.02	4.02	4.03	4.13	2.55	2.70	2.77	3.75	3.98	3.90	3.96	4.01	3.95
SLIB	geen slib																	
KUMULAFSTAND	-19.65	-14.23	-11.34	-9.57	-9.41	-4.57	-3.03	-1.07	-0.80	-0.78	0.00	0.85	1.41	3.66	6.12	11.29	16.77	21.86
TUSSENAFSTAND		5.42	2.89	1.78	0.16	4.84	1.54	1.95	0.24	0.78	0.85	0.57	2.25	2.46	5.17	5.48	5.09	