

DIGITALE ATLAS

van de gerangschikte en onbevaarbare waterlopen
en grachten van algemeen belang

Provincie Antwerpen
Departement Leefmilieu - Dienst Integraal Waterbeleid
Koningin Elisabethlei 22
2018 Antwerpen

T 03 240 64 61
diw@provincieantwerpen.be
www.provincieantwerpen.be

Rode Beek

A.3.02
4135


DWARSPROFIEL 29

OPGEMETEN IN:

2005

DWARSPROFIEL 29

Km 1113.29m
Hsch 1/100
Lsch 1/100
Vvlak 1.00 T.A.W.

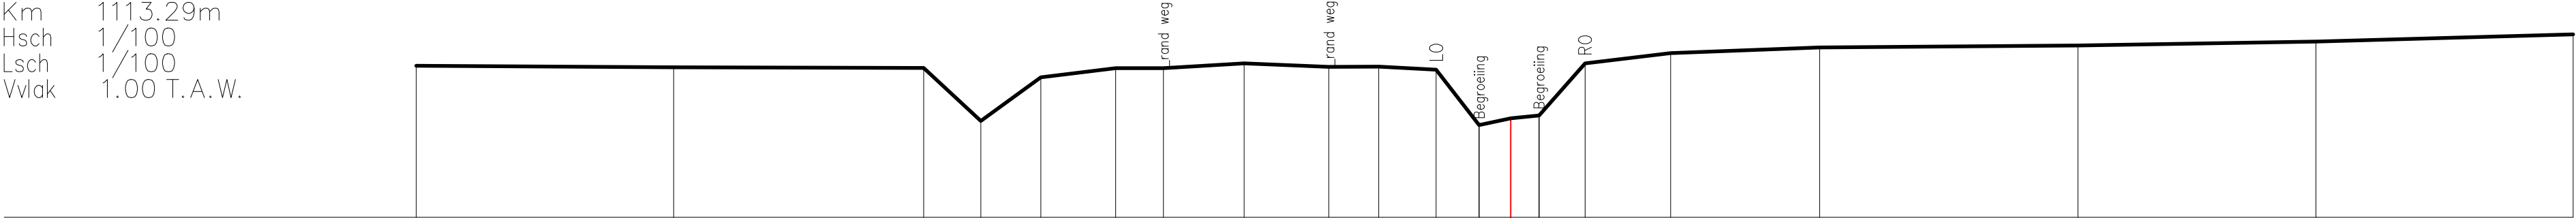

BEST. HOOGTE	3.94		3.91		3.90	2.87	3.72	3.90	3.90	3.99	3.92	3.92	3.86	2.79	2.92	2.98	3.99		4.19		4.30		4.33		4.41		4.55	
SLIB	geen slib																											
KUMULAFSTAND	-21.24		-16.24		-11.39	-10.28	-9.12	-7.66	-6.74	-5.17	-3.53	-2.56	-1.45	-0.61	0.00	0.55	1.44		3.11		6.00		11.01		15.63		20.62	
TUSSENAFSTAND		5.00		4.85	1.11	1.16	1.46	0.92	1.57	1.64	0.97	1.11	0.84	0.61	0.55	0.89	1.66	2.89	5.01	4.62	4.99							