



DIGITALE ATLAS

van de gerangschikte en onbevaarbare waterlopen
en grachten van algemeen belang

Provincie Antwerpen
Departement Leefmilieu - Dienst Integraal Waterbeleid
Koningin Elisabethlei 22
2018 Antwerpen

T 03 240 64 61

diw@provincieantwerpen.be
www.provincieantwerpen.be

Rode Beek

A.3.02


4135

DWARSPROFIEL 31

OPGEMETEN IN: 2005

DWARSPROFIEL 31

Km 1220.99m
Hsch 1/100
Lsch 1/100
Vvlak 1.00 T.A.W.

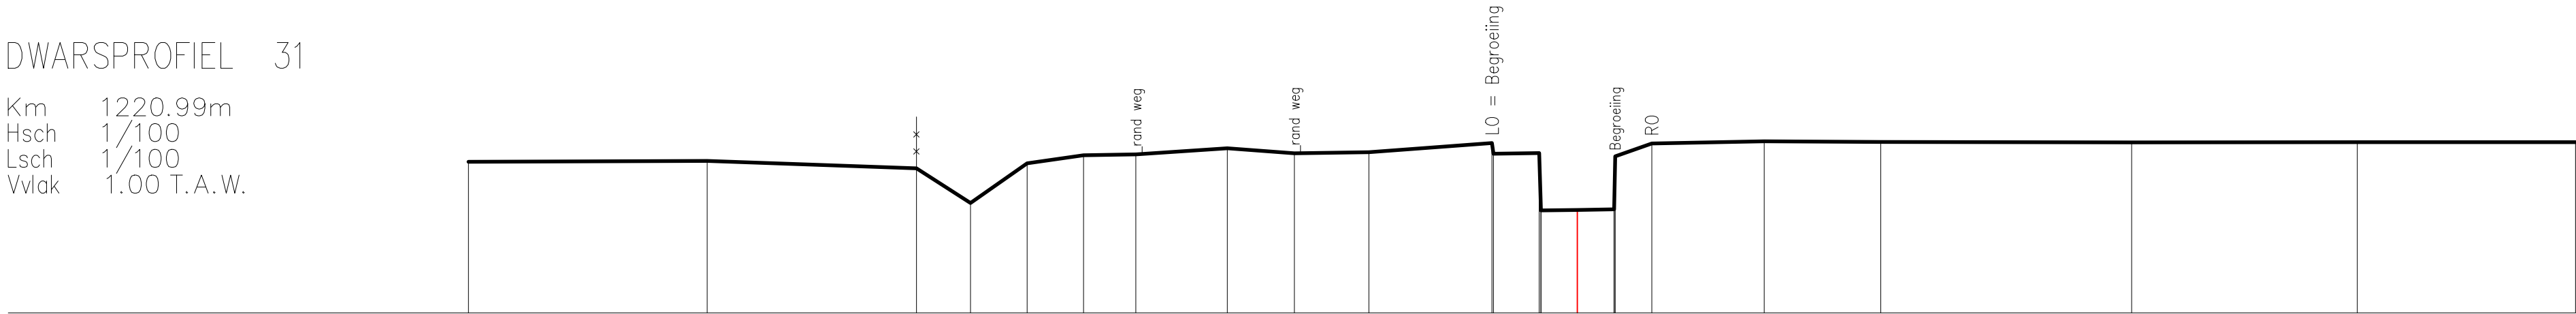

BEST. HOOGTE	3.93		3.95		3.81	3.13	3.90	4.06	4.08		4.20	4.10	4.12		4.30	4.09	4.10	2.99	3.00	3.01	4.04	4.29		4.33		4.32		4.31		4.31		4.31
SLIB	geen slib																															
KUMULAFSTAND	-21.55		-16.91		-12.85	-11.79	-10.69	-9.60	-8.58		-6.80	-5.50	-4.05		-1.66	-1.63	-0.74	-0.71	0.00	0.72	0.73	1.45		3.63		5.90		10.78		15.16		19.40
TUSSENAFSTAND		4.64		4.07	1.05	1.10	1.10	1.02	1.78	1.30	1.45	2.39		0.03	0.89	0.03	0.71	0.72	0.02	0.71		2.19		2.26		4.88		4.38		4.24		