

DIGITALE ATLAS

van de gerangschikte en onbevaarbare waterlopen
en grachten van algemeen belang

Provincie Antwerpen
Departement Leefmilieu - Dienst Integraal Waterbeleid
Koningin Elisabethlei 22
2018 Antwerpen

T 03 240 64 61

diw@provincieantwerpen.be
www.provincieantwerpen.be

Rode Beek

A.3.02

4135


DWARSPROFIEL 35

OPGEMETEN IN:

2005

DWARSPROFIEL 35

Km 1388.18m
Hsch 1/100
Lsch 1/100
Vvlak 2.00 T.A.W.

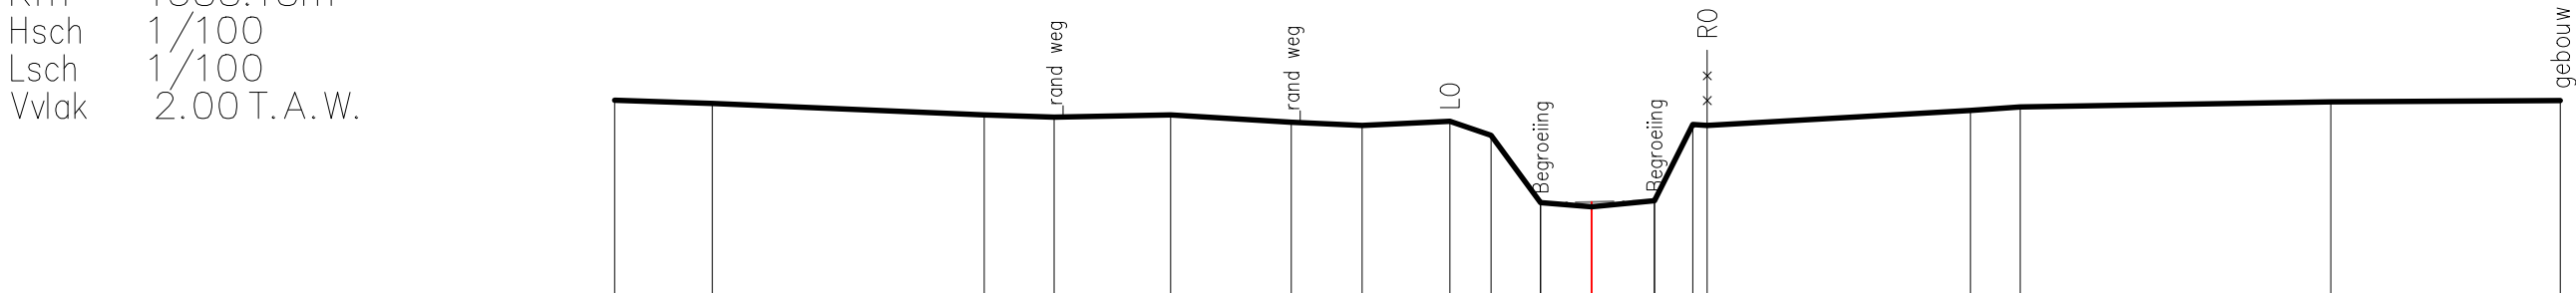

BEST. HOOGTE	4.57	4.53		4.37	4.34	4.37		4.28	4.24	4.29	4.10	3.21	3.15	3.24	4.25	4.23		4.43	4.48		4.55		4.56
SLIB												3.21	3.22	3.24									
KUMULAFSTAND	-12.96	-11.66		-8.06	-7.13	-5.59	-3.99	-3.05		-1.88	-1.33	-0.68	0.00	0.83	1.34	1.53		5.02	5.68		9.81		12.85
TUSSENAFSTAND		1.29	3.61	0.93	1.54	1.60	0.94	1.16	0.55	0.65	0.68	0.83	0.51	0.19	3.49	0.66	4.12			3.04			