



DIGITALE ATLAS

van de gerangschikte en onbevaarbare waterlopen
en grachten van algemeen belang

Provincie Antwerpen
Departement Leefmilieu - Dienst Integraal Waterbeleid
Koningin Elisabethlei 22
2018 Antwerpen

T 03 240 64 61

diw@provincieantwerpen.be
www.provincieantwerpen.be

Rode Beek

A.3.02

4135


DWARSPROFIEL 47

OPGEMETEN IN: 2005

KUNSTWERK 350

DWARSPROFIEL 47

Km 2030.49m
Hsch 1/100
Lsch 1/100
Vvlak 2.00 T.A.W.

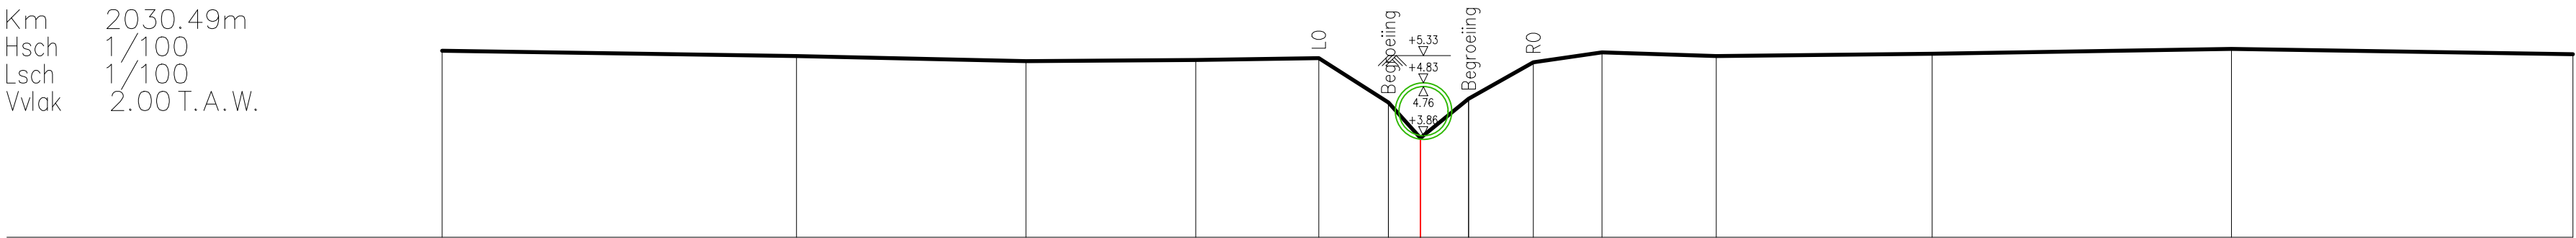

BEST. HOOGTE	5.42	5.32	5.23	5.25	5.29	4.47	3.82	4.54	5.21	5.39	5.32	5.36	5.45	5.36
SLIB	geen slib													
KUMULAFSTAND	-17.97	-11.46	-7.25	-4.13	-1.87	-0.59	0.00	0.89	2.08	3.34	5.44	9.41	14.90	21.18
TUSSENAFSTAND		6.51	4.22	3.12	2.26	1.28	0.59	0.89	1.19	1.26	2.10	3.97	5.50	6.27