



DIGITALE ATLAS

van de gerangschikte en onbevaarbare waterlopen
en grachten van algemeen belang

Provincie Antwerpen
Departement Leefmilieu - Dienst Integraal Waterbeleid
Koningin Elisabethlei 22
2018 Antwerpen

T 03 240 64 61

diw@provincieantwerpen.be
www.provincieantwerpen.be

Rode Beek

A.3.02
4135


DWARSPROFIEL 51

OPGEMETEN IN: 2005

KUNSTWERK 360

DWARSPROFIEL 51

Km 2175.85m
Hsch 1/100
Lsch 1/100
Vvlak 3.00 T.A. W.

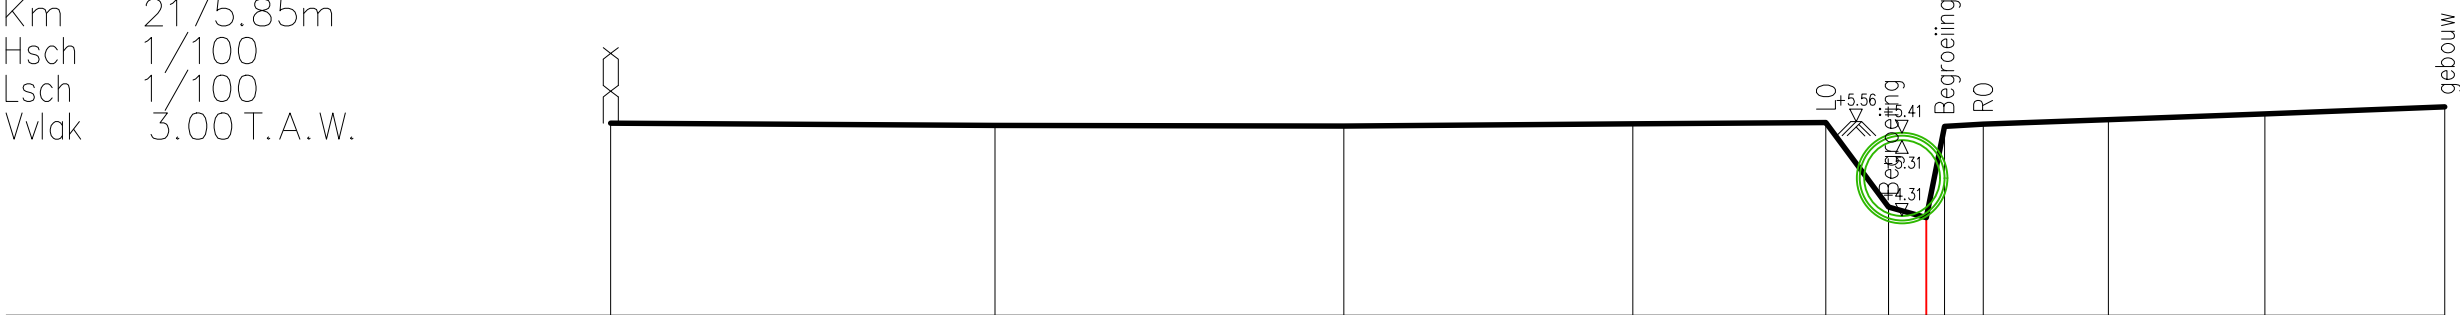

BEST. HOOGTE	5.54	5.51	5.50	5.53	5.55	4.43	4.29	5.50	5.53	5.59	5.66	5.76
SLIB	geen slib											
KUMULAFSTAND	-17.40	-12.32	-7.70	-3.88	-1.33	-0.50	0.00	0.24	0.75	2.41	4.48	6.86
TUSSENAFSTAND		5.08	4.61	3.82	2.56	0.83	0.50	0.51	1.66	2.07	2.38	