



# DIGITALE ATLAS

van de gerangschikte en onbevaarbare waterlopen  
en grachten van algemeen belang

Provincie Antwerpen  
Departement Leefmilieu - Dienst Integraal Waterbeleid  
Koningin Elisabethlei 22  
2018 Antwerpen

T 03 240 64 61

diw@provincieantwerpen.be  
www.provincieantwerpen.be

Rode Beek

A.3.02  
4135


DWARSPROFIEL 52

OPGEMETEN IN: 2005

## KUNSTWERK 360

### DWARSPROFIEL 52

Km 2180.54m  
Hsch 1/100  
Lsch 1/100  
Vvlak 3.00 T.A.W.

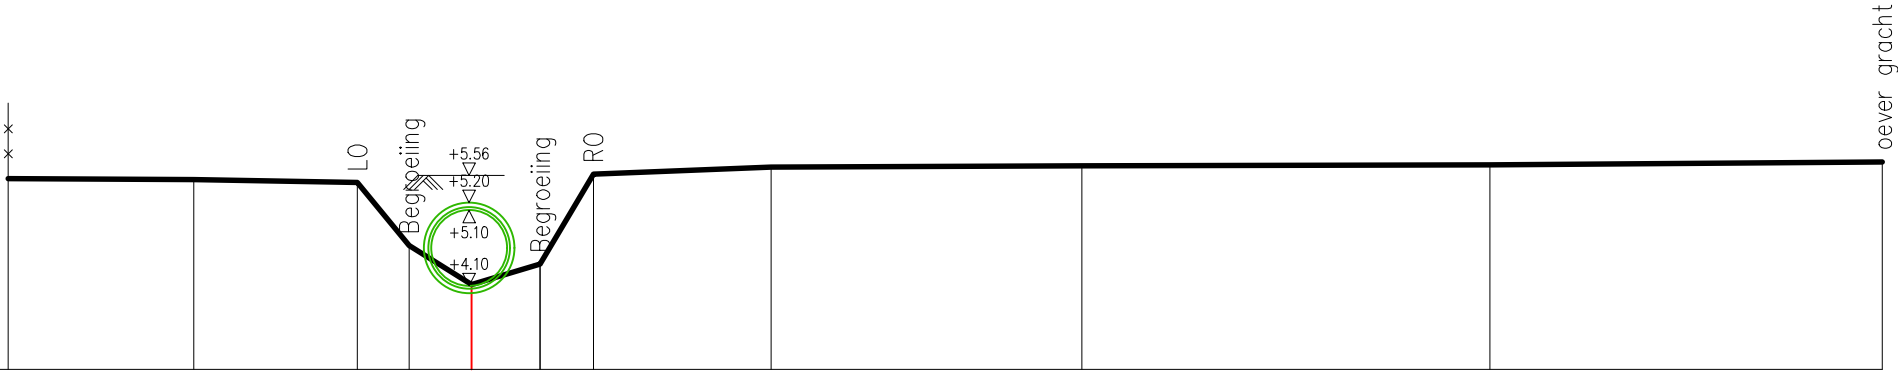

|               |           |       |       |       |      |      |      |      |      |       |       |
|---------------|-----------|-------|-------|-------|------|------|------|------|------|-------|-------|
| BEST. HOOGTE  | 5.52      | 5.51  | 5.47  | 4.64  | 4.12 | 4.39 | 5.58 | 5.67 | 5.69 | 5.71  | 5.74  |
| SLIB          | geen slib |       |       |       |      |      |      |      |      |       |       |
| KUMULAFSTAND  | -6.13     | -3.67 | -1.51 | -0.82 | 0.00 | 0.91 | 1.61 | 3.97 | 8.08 | 13.48 | 18.66 |
| TUSSENAFSTAND |           | 2.46  | 2.17  | 0.68  | 0.82 | 0.91 | 0.71 | 2.35 | 4.11 | 5.40  | 5.19  |