



DIGITALE ATLAS

van de gerangschikte en onbevaarbare waterlopen
en grachten van algemeen belang

Provincie Antwerpen
Departement Leefmilieu - Dienst Integraal Waterbeleid
Koningin Elisabethlei 22
2018 Antwerpen

T 03 240 64 61

diw@provincieantwerpen.be
www.provincieantwerpen.be

Rode Beek

A.3.02
4135


DWARSPROFIEL 55

OPGEMETEN IN: 2005

KUNSTWERK 380

DWARSPROFIEL 55

Km 2320.15m
Hsch 1/100
Lsch 1/100
Vvlak 3.00 T.A. W.

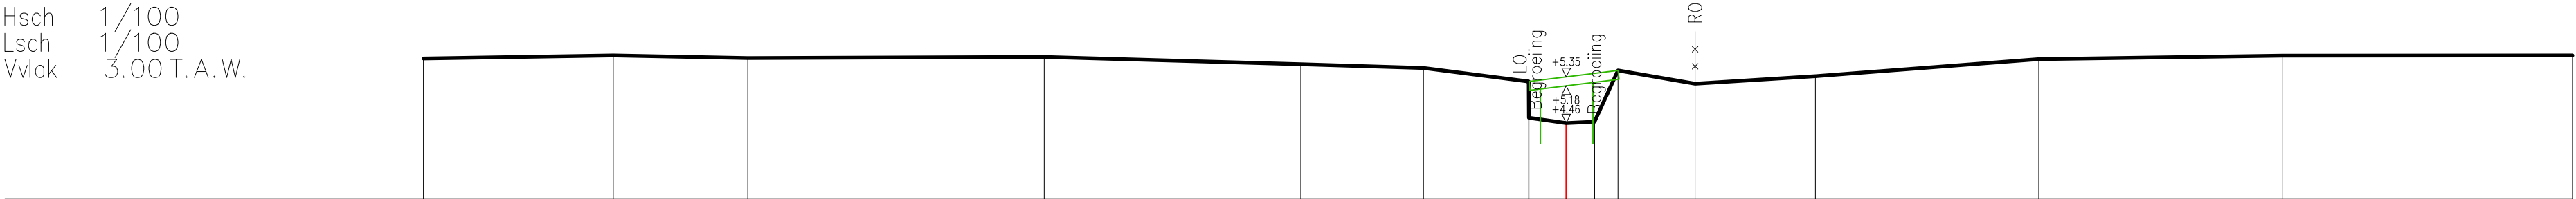

BEST. HOOGTE	5.69	5.75	5.70	5.72	5.58	5.51	5.25	4.56	4.46	4.48	5.46	5.21	5.35	5.68	5.75
SLIB	geen slib														
KUMULAFSTAND	-21.84	-18.21	-15.64	-9.97	-5.07	-2.73	-0.72	-0.71	0.00	0.54	0.99	2.46	4.76	9.03	13.68
TUSSENAFSTAND		3.63	2.57	5.66	4.90	2.34	2.01	0.71	0.54	0.45	1.48	2.30	4.27	4.65	5.54