



DIGITALE ATLAS

van de gerangschikte en onbevaarbare waterlopen
en grachten van algemeen belang

Provincie Antwerpen
Departement Leefmilieu - Dienst Integraal Waterbeleid
Koningin Elisabethlei 22
2018 Antwerpen

T 03 240 64 61

diw@provincieantwerpen.be
www.provincieantwerpen.be

Rode Beek


A.3.02
4135

DWARSPROFIEL 56

OPGEMETEN IN: 2005

KUNSTWERK 380 DWARSPROFIEL 56

Km 2323.71m
Hsch 1/100
Lsch 1/100
Vvlak 3.00 T.A.W.

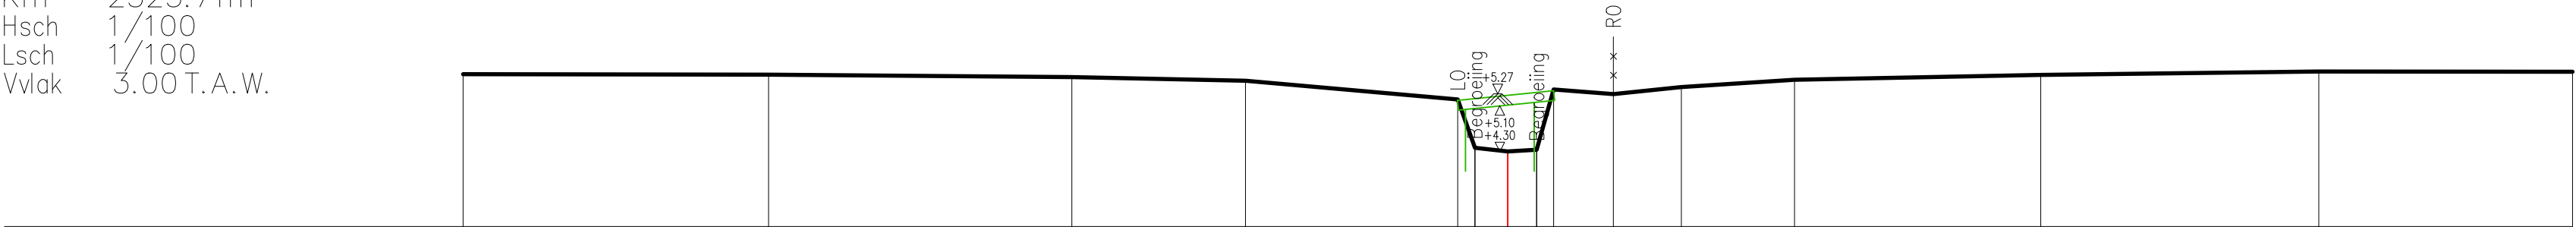

BEST. HOOGTE	5.65	5.65	5.60	5.54	5.21 4.37	4.31	4.34	5.39	5.31	5.43	5.55	5.64	5.70	5.69
SLIB	geen slob													
KUMULAFSTAND	-18.21	-12.88	-7.60	-4.57	-0.67 -0.57	0.00	0.51	0.80	1.84	3.03	5.00	9.29	14.14	18.57
TUSSENAFSTAND		5.33	5.28	3.03	3.70	0.30	0.57	0.30	1.04	1.18	1.97	4.29	4.85	4.42