

DIGITALE ATLAS

van de gerangschikte en onbevaarbare waterlopen
en grachten van algemeen belang

Provincie Antwerpen
Departement Leefmilieu - Dienst Integraal Waterbeleid
Koningin Elisabethlei 22
2018 Antwerpen

T 03 240 64 61

diw@provincieantwerpen.be
www.provincieantwerpen.be

Rode Beek

A.3.02
4135


DWARSPROFIEL 59

OPGEMETEN IN: 2005

KUNSTWERK 390

DWARSPROFIEL 59

Km 2426.53m
Hsch 1/100
Lsch 1/100
Vvlak 3.00 T.A.W.

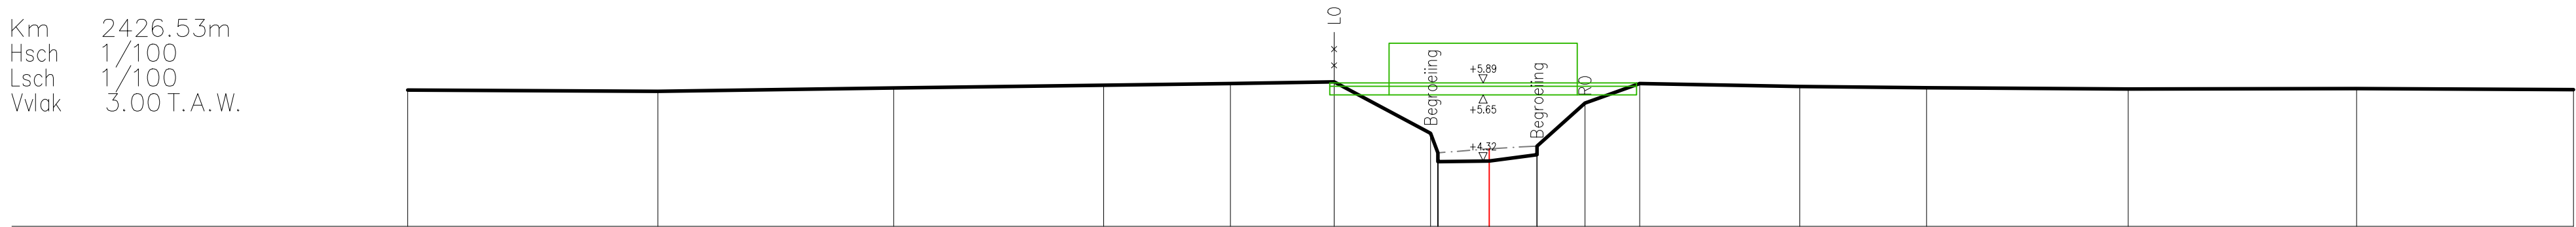

BEST. HOOGTE	5.75	5.72	5.79	5.84	5.88	5.91	4.88 4.48	4.30	4.32	4.44 4.62	5.48	5.88	5.82	5.79	5.77	5.78	5.76
SLIB							4.48	4.56	4.62								
KUMULAFSTAND	-21.85	-16.79	-12.03	-7.79	-5.23	-3.14	-1.19 -1.04	0.00	0.96	1.93	3.04	6.27	8.83	12.91	17.52	21.90	
TUSSENAFSTAND		5.06	4.76	4.24	2.56	2.10	1.95	0.15	0.96	0.97	1.11	3.23	2.56	4.07	4.62	4.38	