



DIGITALE ATLAS

van de gerangschikte en onbevaarbare waterlopen
en grachten van algemeen belang

Provincie Antwerpen
Departement Leefmilieu - Dienst Integraal Waterbeleid
Koningin Elisabethlei 22
2018 Antwerpen

T 03 240 64 61

diw@provincieantwerpen.be
www.provincieantwerpen.be

Rode Beek

A.3.02
4135


DWARSPROFIEL 60

OPGEMETEN IN: 2005

KUNSTWERK 390

DWARSPROFIEL 60

Km 2429.96m
Hsch 1/100
Lsch 1/100
Vvlak 3.00 T.A.W.

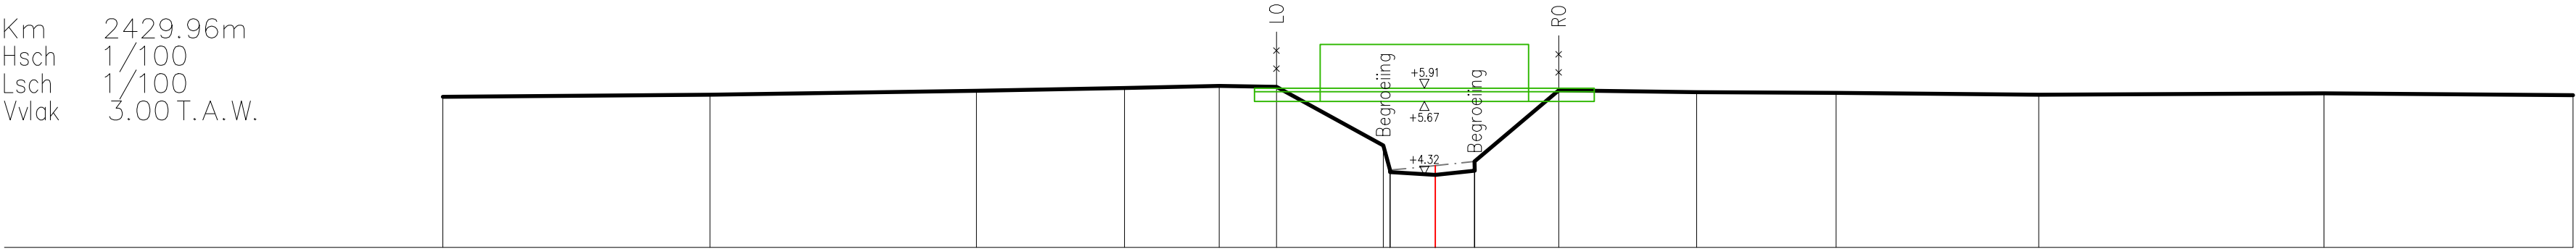

BEST. HOOGTE	5.75	5.79	5.86	5.91	5.95	5.93	4.86	4.41	4.38	4.32	4.40	4.57	5.87	5.84	5.82	5.79	5.81	5.78
SLIB							-0.95	4.41	4.38	4.32	4.40	4.57						
KUMULAFSTAND	-18.10	-13.23	-8.37	-5.67	-3.94	-2.90	-0.83	0.00	0.00	0.00	0.72	0.72	2.25	4.77	7.31	11.01	16.21	20.75
TUSSENAFSTAND		4.87	4.86	2.70	1.72	1.04	1.95	0.83	0.72	1.53	2.52	2.55	3.69	5.20	4.54			