Provincie Antwerpen

DIGITALE ATLAS

van de gerangschikte en onbevaarbare waterlopen
en grachten van algemeen belang

Provincie Antwerpen
Departement Leefmilieu - Dienst Integraal Waterbeleid
Koningin Elisabethlei 22
2018 Antwerpen

T 03 240 64 61

diw@provincieantwerpen.be
www.provincieantwerpen.be

Rode Beek

A.3.02
4135

DWARSPROFIEL 61

OPGEMETEN IN: 2005

KUNSTWERK 400

DWARSPROFIEL 61

Km 2480.14m
Hsch 1/100
Lsch 1/100
Vvlak 3.00 T.A.W.

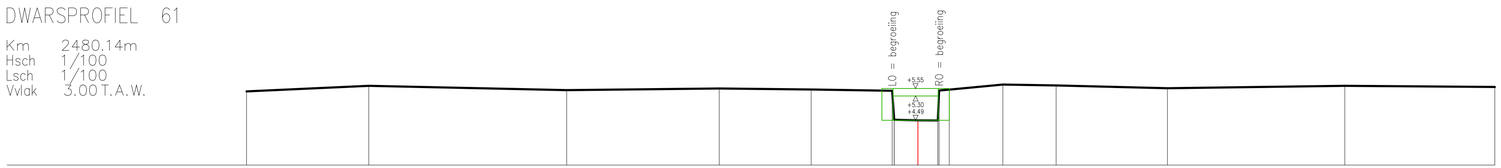

| | | |