



DIGITALE ATLAS

van de gerangschikte en onbevaarbare waterlopen
en grachten van algemeen belang

Provincie Antwerpen
Departement Leefmilieu - Dienst Integraal Waterbeleid
Koningin Elisabethlei 22
2018 Antwerpen

T 03 240 64 61

diw@provincieantwerpen.be
www.provincieantwerpen.be

Rode Beek

A.3.02
4135


DWARSPROFIEL 62

OPGEMETEN IN: 2005

KUNSTWERK 400

DWARSPROFIEL 62

Km 2488.30m
Hsch 1/100
Lsch 1/100
Vvlak 3.00 T.A.W.

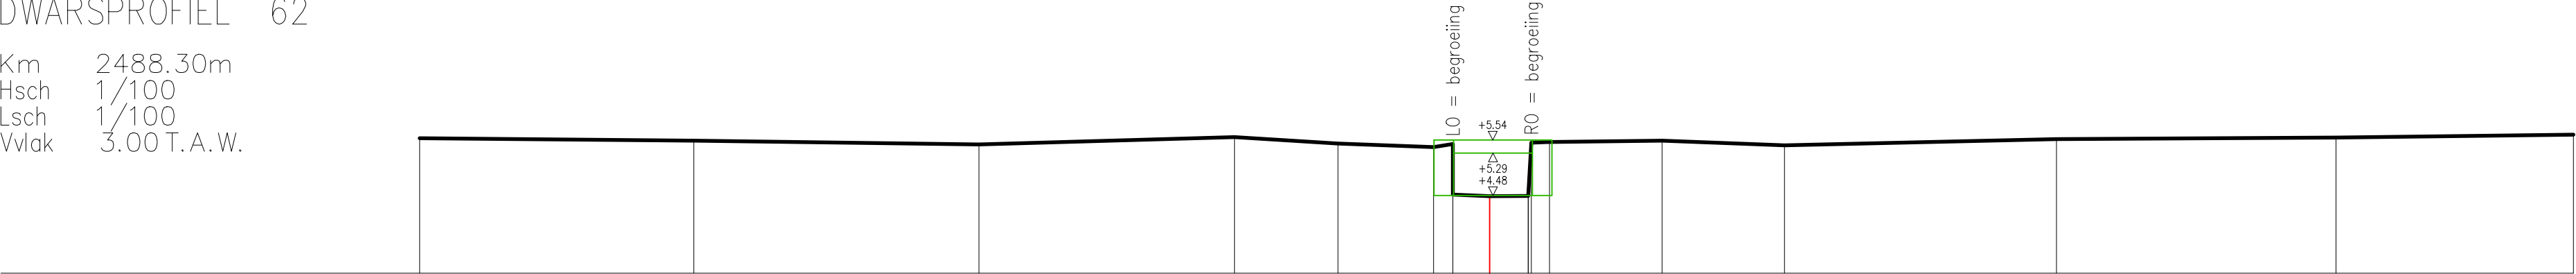

BEST. HOOGTE	5.58	5.53	5.46	5.59	5.47	5.40	4.50	5.46	4.47	4.48	5.49	5.50	5.53	5.44	5.56	5.59	5.64
SLIB	geen slib																
KUMULAFSTAND	-20.44	-15.20	-9.76	-4.88	-2.90	-1.07	-0.70	0.00	0.74	0.80	1.14	3.29	5.63	10.82	16.16	20.70	
TUSSENAFSTAND		5.24	5.45	4.88	1.98	1.82	0.37	0.70	0.74	0.06	0.35	2.15	2.34	5.19	5.34	4.53	