



DIGITALE ATLAS

van de gerangschikte en onbevaarbare waterlopen
en grachten van algemeen belang

Provincie Antwerpen
Departement Leefmilieu - Dienst Integraal Waterbeleid
Koningin Elisabethlei 22
2018 Antwerpen

T 03 240 64 61

diw@provincieantwerpen.be
www.provincieantwerpen.be

Rode Beek

A.3.02


4135

DWARSPROFIEL 7

OPGEMETEN IN: 2005

DWARSPROFIEL 7

Km 143.27m
Hsch 1/100
Lsch 1/100
Vvlak 0.00 T.A.W.

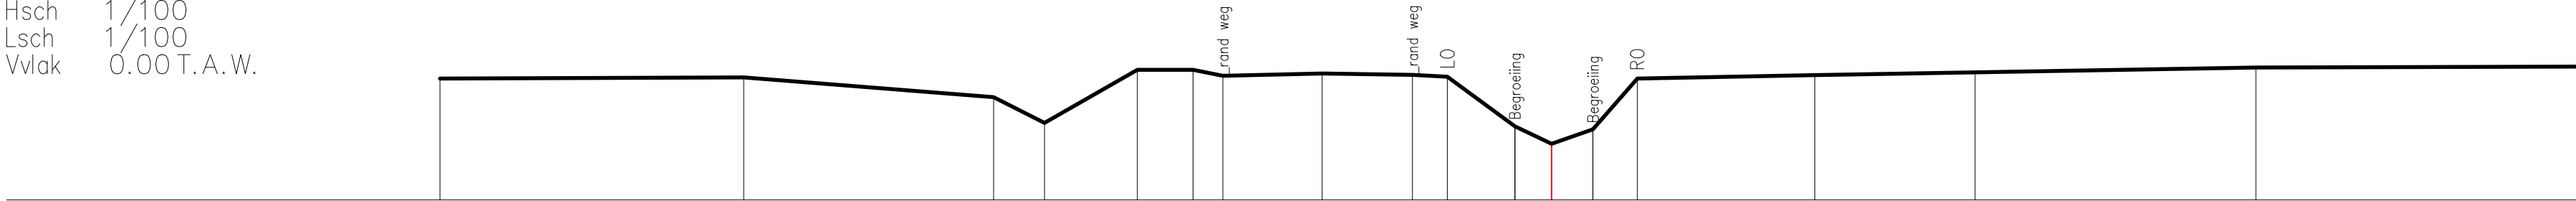

BEST. HOOGTE	2.24	2.26	1.89	1.42	2.40	2.40	2.29	2.33	2.30	2.27	1.36	1.03	1.30	2.24	2.30	2.35	2.44	2.45
SLIB											1.36	1.04	1.30					
KUMULAFSTAND	-20.53	-14.92	-10.30	-9.36	-7.65	-6.62	-6.07	-4.24	-2.57	-1.93	-0.68	0.00	0.76	1.58	4.86	7.82	13.01	18.94
TUSSENAFSTAND		5.61	4.62	0.94	1.71	1.03	0.55	1.84	1.67	0.65	1.25	0.68	0.76	0.82	3.28	2.96	5.19	5.94