



Provincie
Antwerpen

DIGITALE ATLAS

van de gerangschikte en onbevaarbare waterlopen
en grachten van algemeen belang

Provincie Antwerpen
Departement Leefmilieu - Dienst Integraal Waterbeleid
Koningin Elisabethlei 22
2018 Antwerpen

T 03 240 64 61

diw@provincieantwerpen.be
www.provincieantwerpen.be

Loeijens Neetje

A.8.21
43619

Dwarsprofiel_3


OPGEMETEN IN: 2013

LENGTEPROFIEL:

Hsch 1/100
Lsch 1/100
DP 3
Vvlak 13.00T.A.W

VASTEDWP-LN
SLIB
TUSSENAFSTAND
KUMULAFSTAND

zie type dwarsprofiel 3: Nevengeul met winterbedding

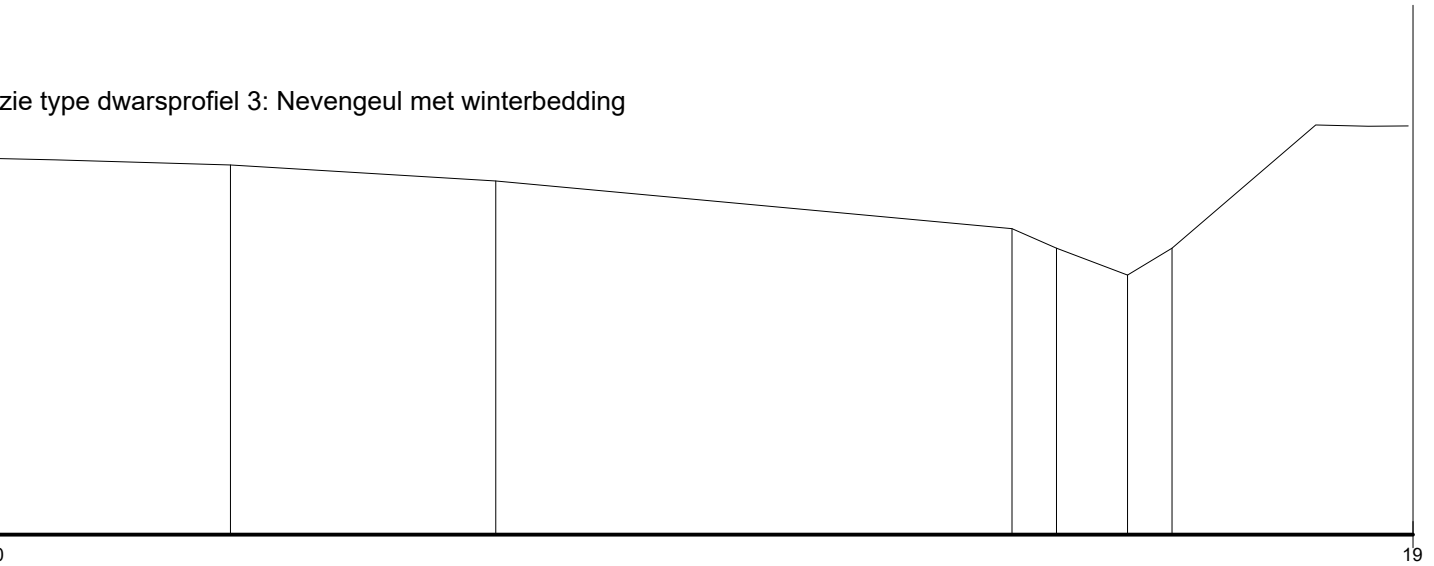

	17.96	17.89	17.68	17.05	16.79	16.43	16.79	18.42	18.40	18.40
0.74	2.31	3.51	6.83	0.59	0.94	0.59	1.90	0.69	0.53	18.70
0.74	3.06	6.57	13.40	13.99	14.93	15.51	17.42	18.11	18.64	18.70