



Provincie
Antwerpen

DIGITALE ATLAS

van de gerangschikte en onbevaarbare waterlopen
en grachten van algemeen belang

Provincie Antwerpen
Departement Leefmilieu - Dienst Integraal Waterbeleid
Koningin Elisabethlei 22
2018 Antwerpen

T 03 240 64 61

diw@provincieantwerpen.be
www.provincieantwerpen.be

Loeijens Neetje

A.8.21
43620

Dwarsprofiel_4


OPGEMETEN IN: 2013

LENGTEPROFIEL:

Hsch 1/100
Lsch 1/100
DP 4
Vvlak 13.00T.A.W

VASTEDWP-LN
SLIB
TUSSENAFSTAND
KUMULAFSTAND

zie type dwarsprofiel 3: Nevengeul met winterbedding

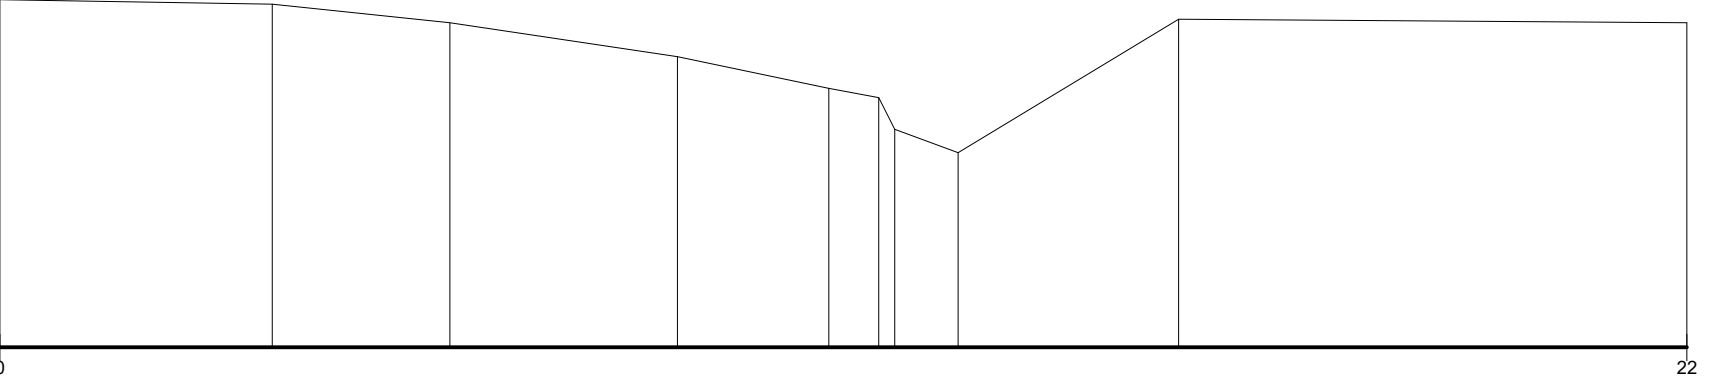

	17.54	17.29	16.84	16.43	16.30	15.58	17.34	17.29
3.60	2.35	3.01	2.00	0.66	0.21	0.84	2.91	6.73
	3.60	5.95	8.96	10.97	11.62	12.67	15.59	22.31